


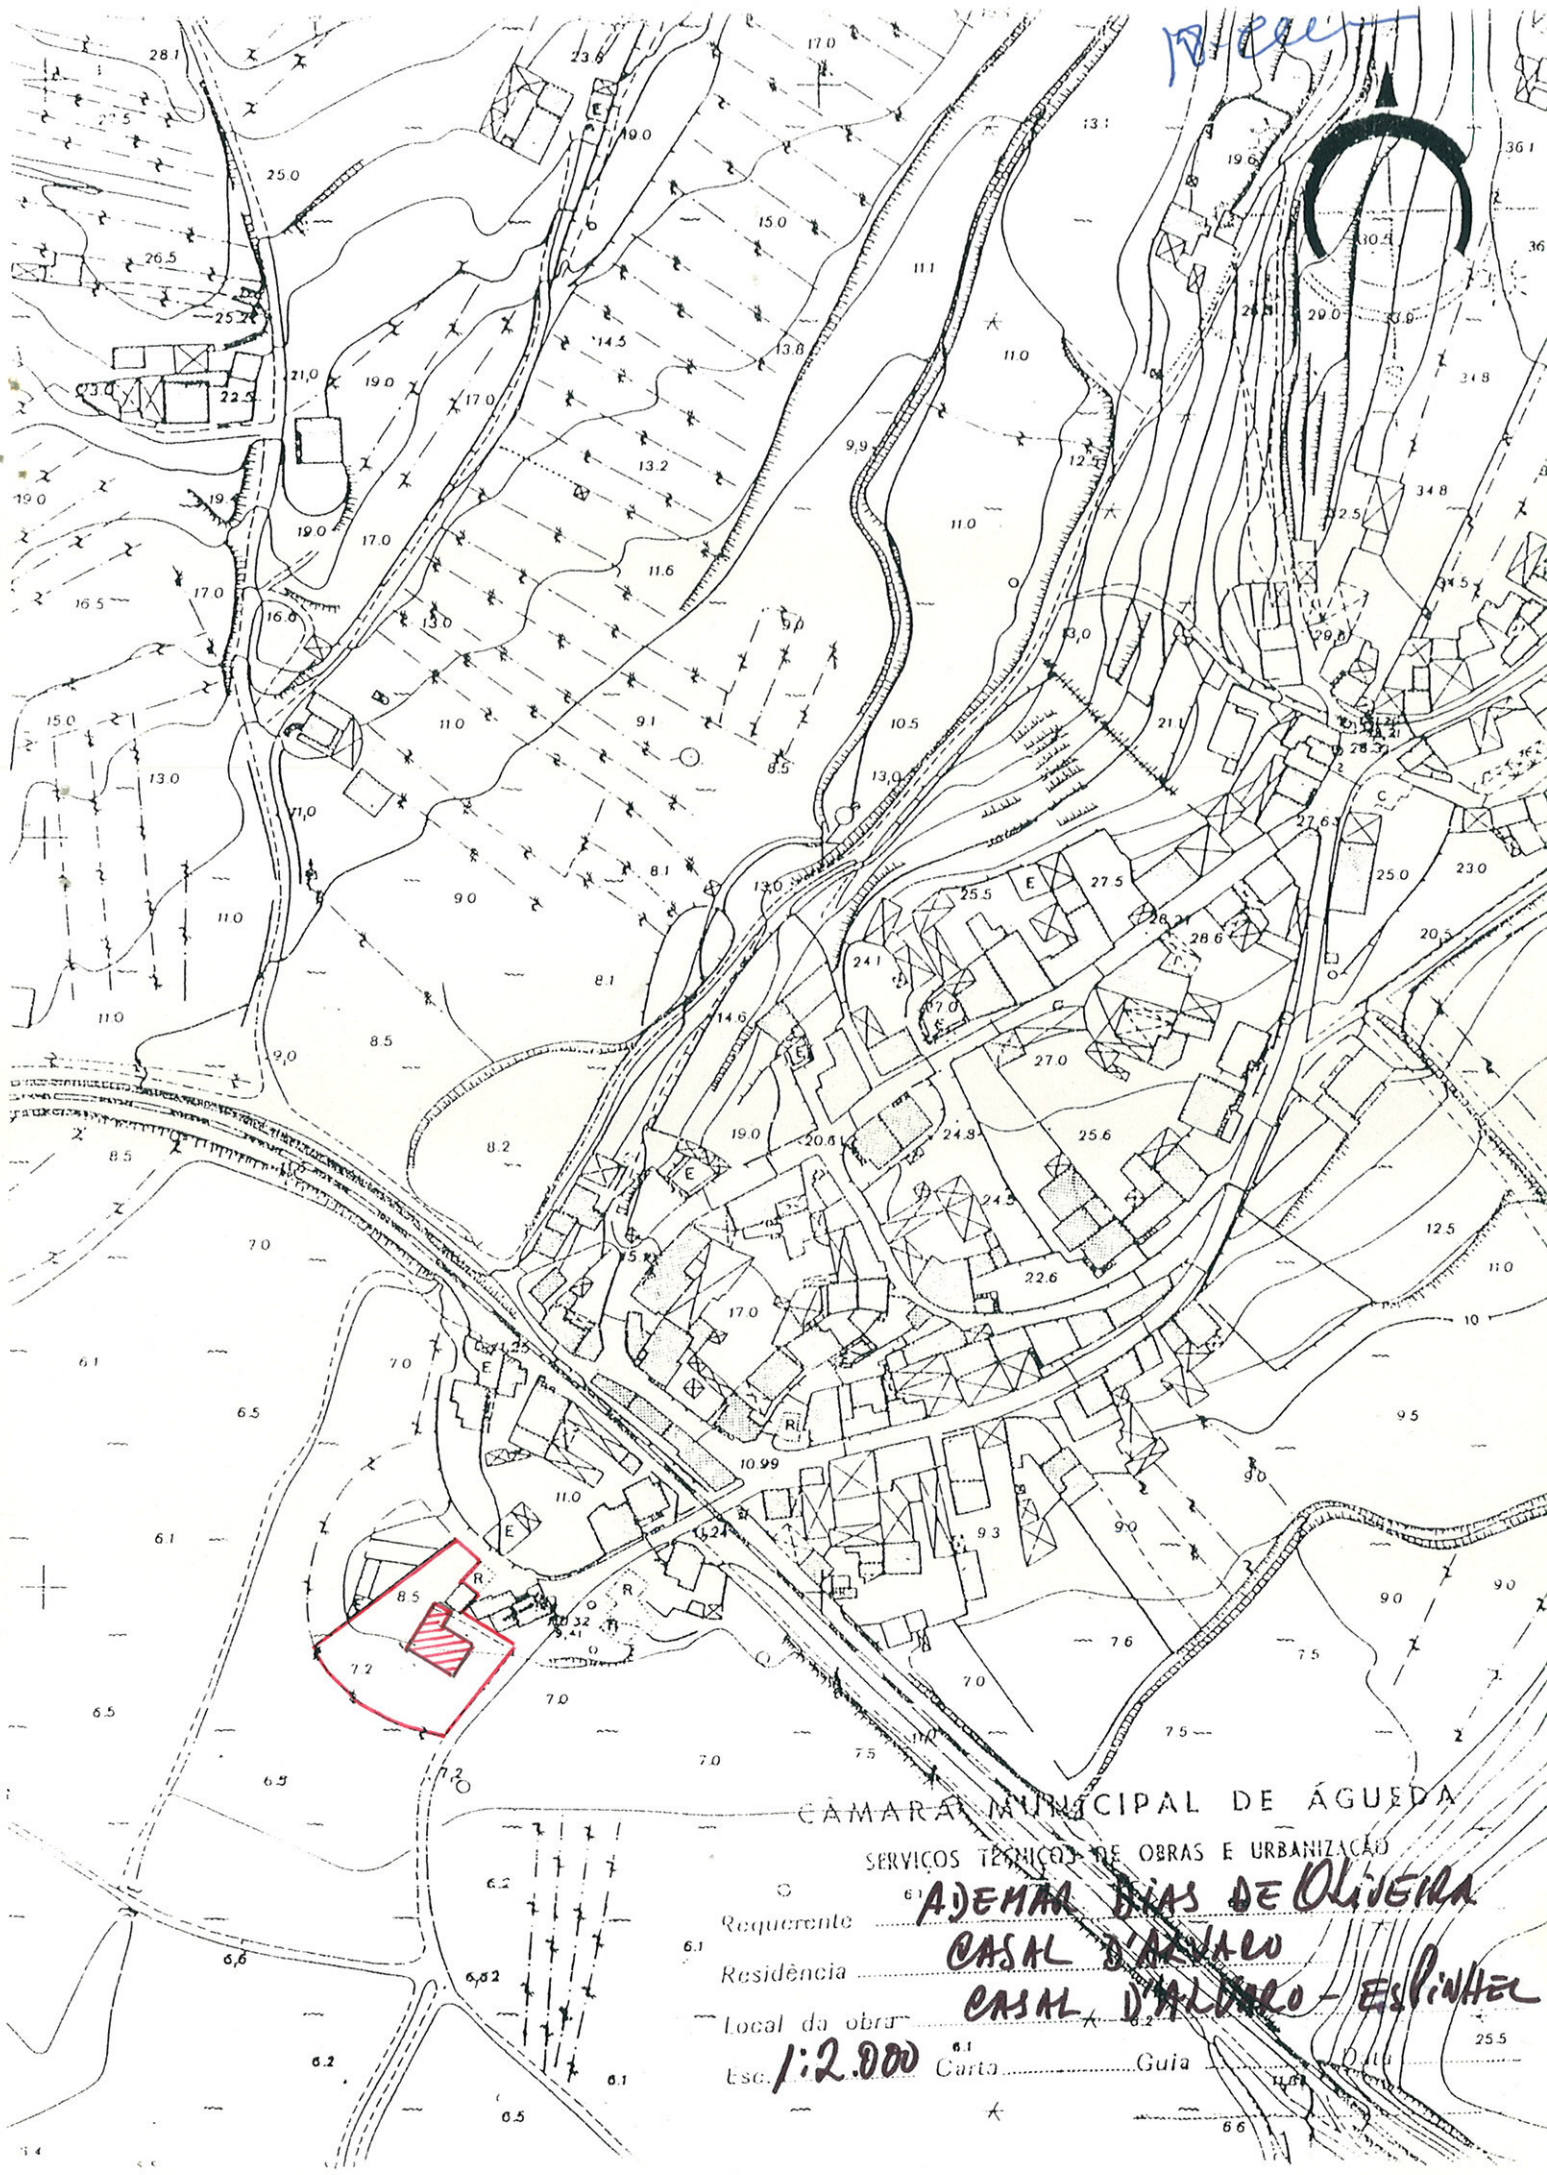

CÂMARA MUNICIPAL DE ÁGUEDA

SERVÇOS TÉCNICOS DE OBRAS E URBANIZAÇÃO

Requerente **ADEMAR DIAS DE OLIVEIRA**
Residência **CASAL D'ALVARO**
Local da obra **CASAL D'ALVARO - ESPINHEL**
Esc. **1:2.000** Carta Guia