
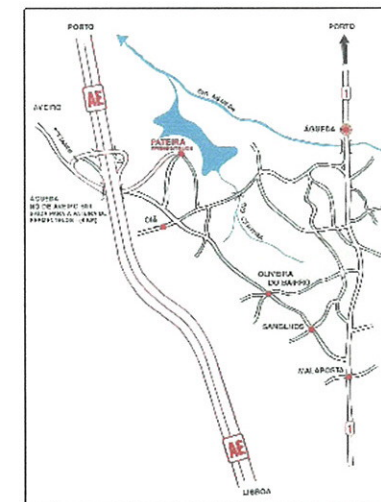


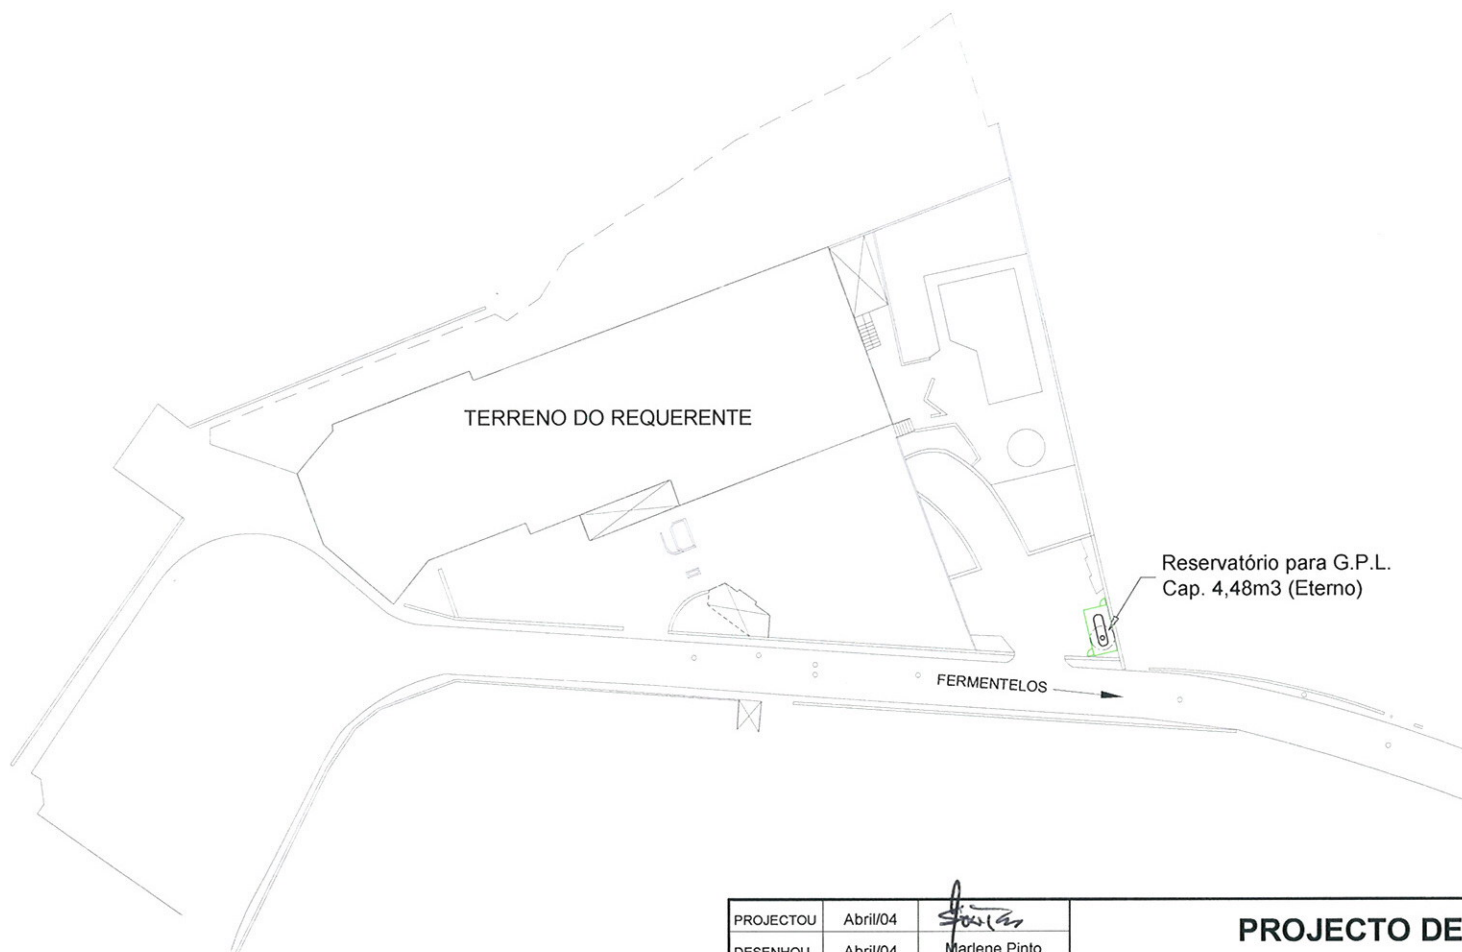

S / ESC.

PROJECTOU	Abril/04	
DESENHOU	Abril/04	Marlene Pinto
COPIOU		
VISTO	Abril/04	J F G M

Redutor
 Projectos, Estudos e Engenharia, Unipessoal, Lda.
 Tel/Fax: 252683564 Tlm: 914043841/962494090
 Email - redutor@mail.telepac.pt/redutor@mail.pt

PLANIGÁS
 Projecto, Instalação e Comercialização, Lda.

ESCALAS
 1 / 1.000

PROJECTO DE GÁS

Local da Obra:
 Rua da Pateira, nº84
 Fermentelos - Águeda
 Aveiro

LOCALIZAÇÃO DE RESERVATÓRIO PARA G.P.L.
 CAPACIDADE 4,48m3 - ETERNO
 POSTO DE ARMAZENAGEM DE G.P.L.

REQUERENTE

estalagem da pateira ****

PLANTA DE
 LOCALIZAÇÃO

6

SUBSTITUI DESENHO N.º

SUBSTITUÍDO POR DESENHO N.º