


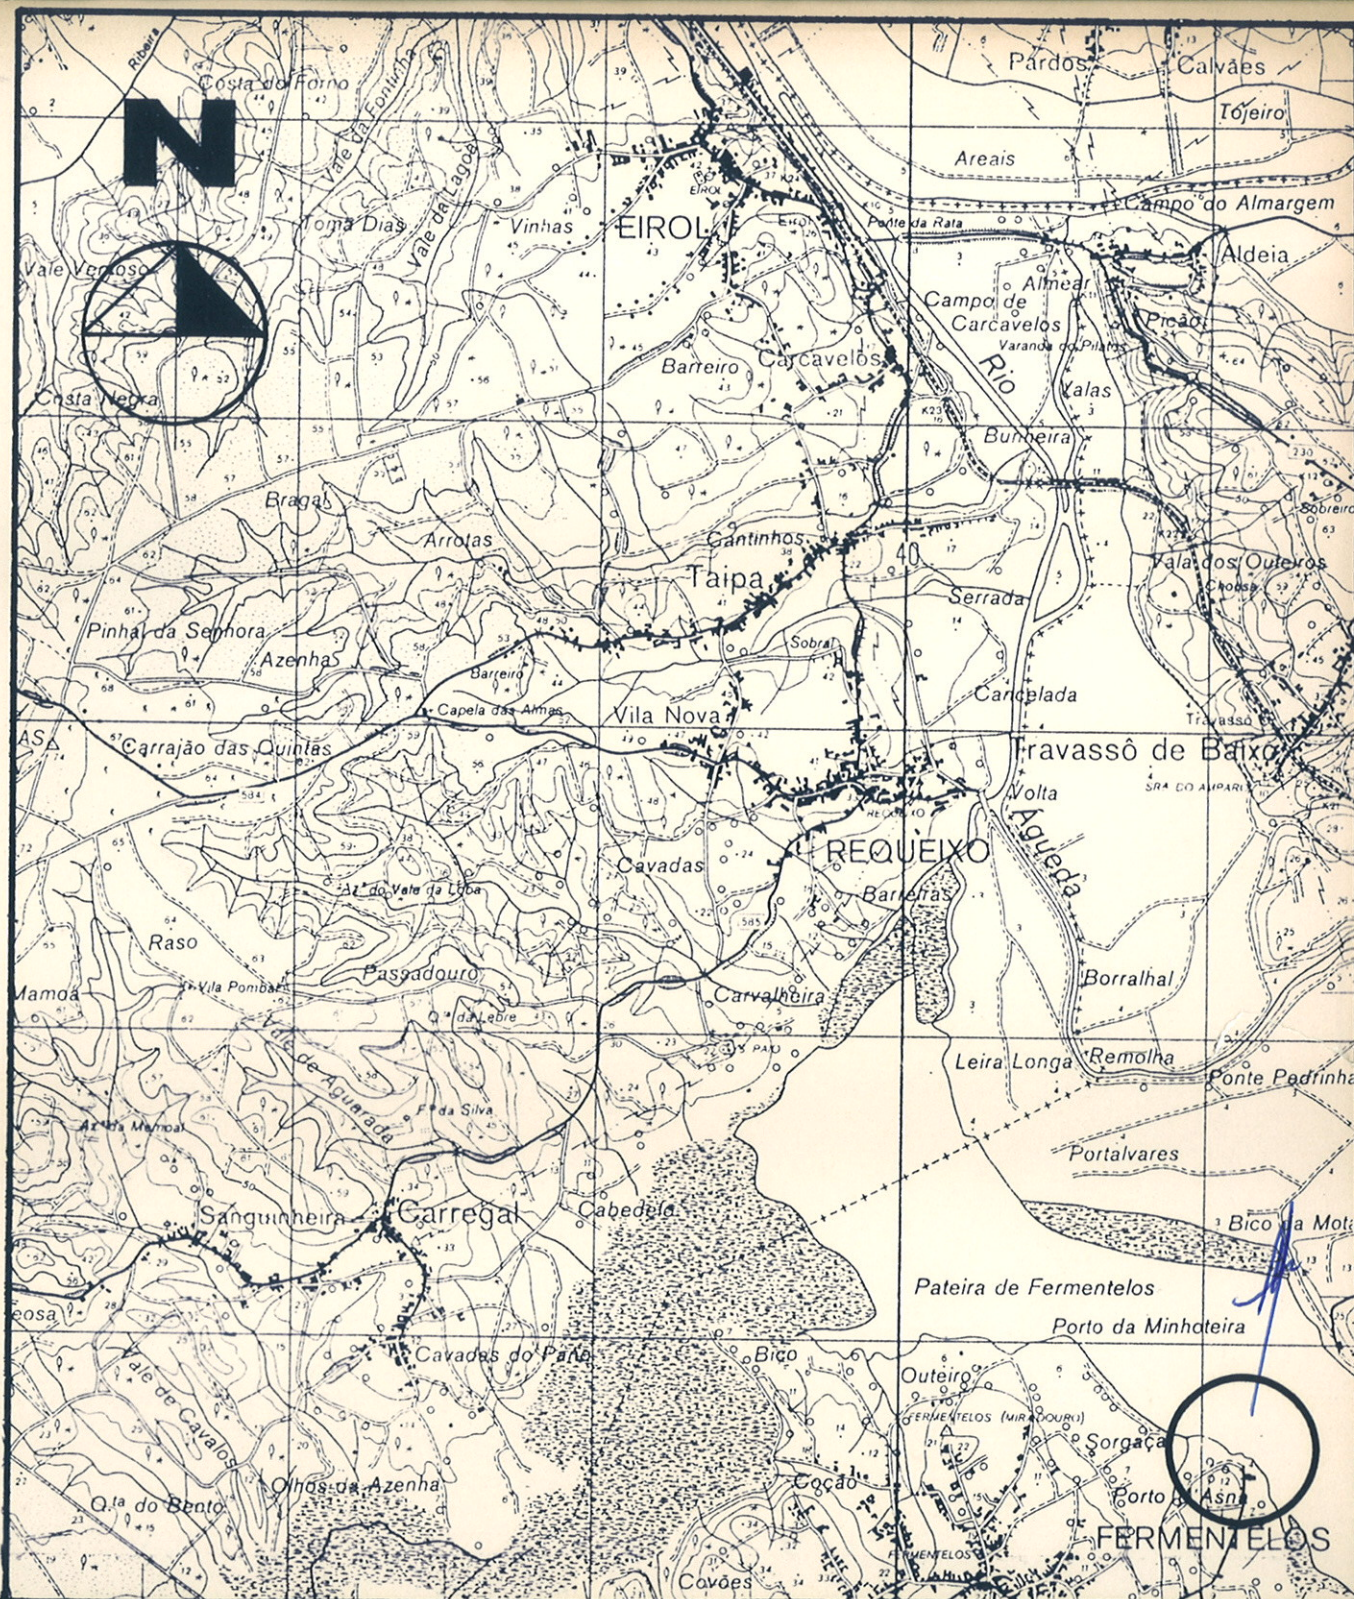

J. VASCONCELOS MARQUES, arquitectos, Lda

Av. Infante D. Henrique, Lt. 2 - Lj. D - S. Pedro Estoril - 2765 - Estoril

Telefone 267 16 11

Telex 15494 Sertx p

Telefax 658156

PROJECT.	
DESEN.	
COPIOU	
VERIF.	
APROV.	

ESTALAGEM DA PATEIRA



ABRIL 91

ADITAMENTO

1

ESCALAS

1/25 000

LOCALIZAÇÃO

600 / 01

SUBSTITUI

SUBSTITUÍDO POR