




Sobreiro (centro)

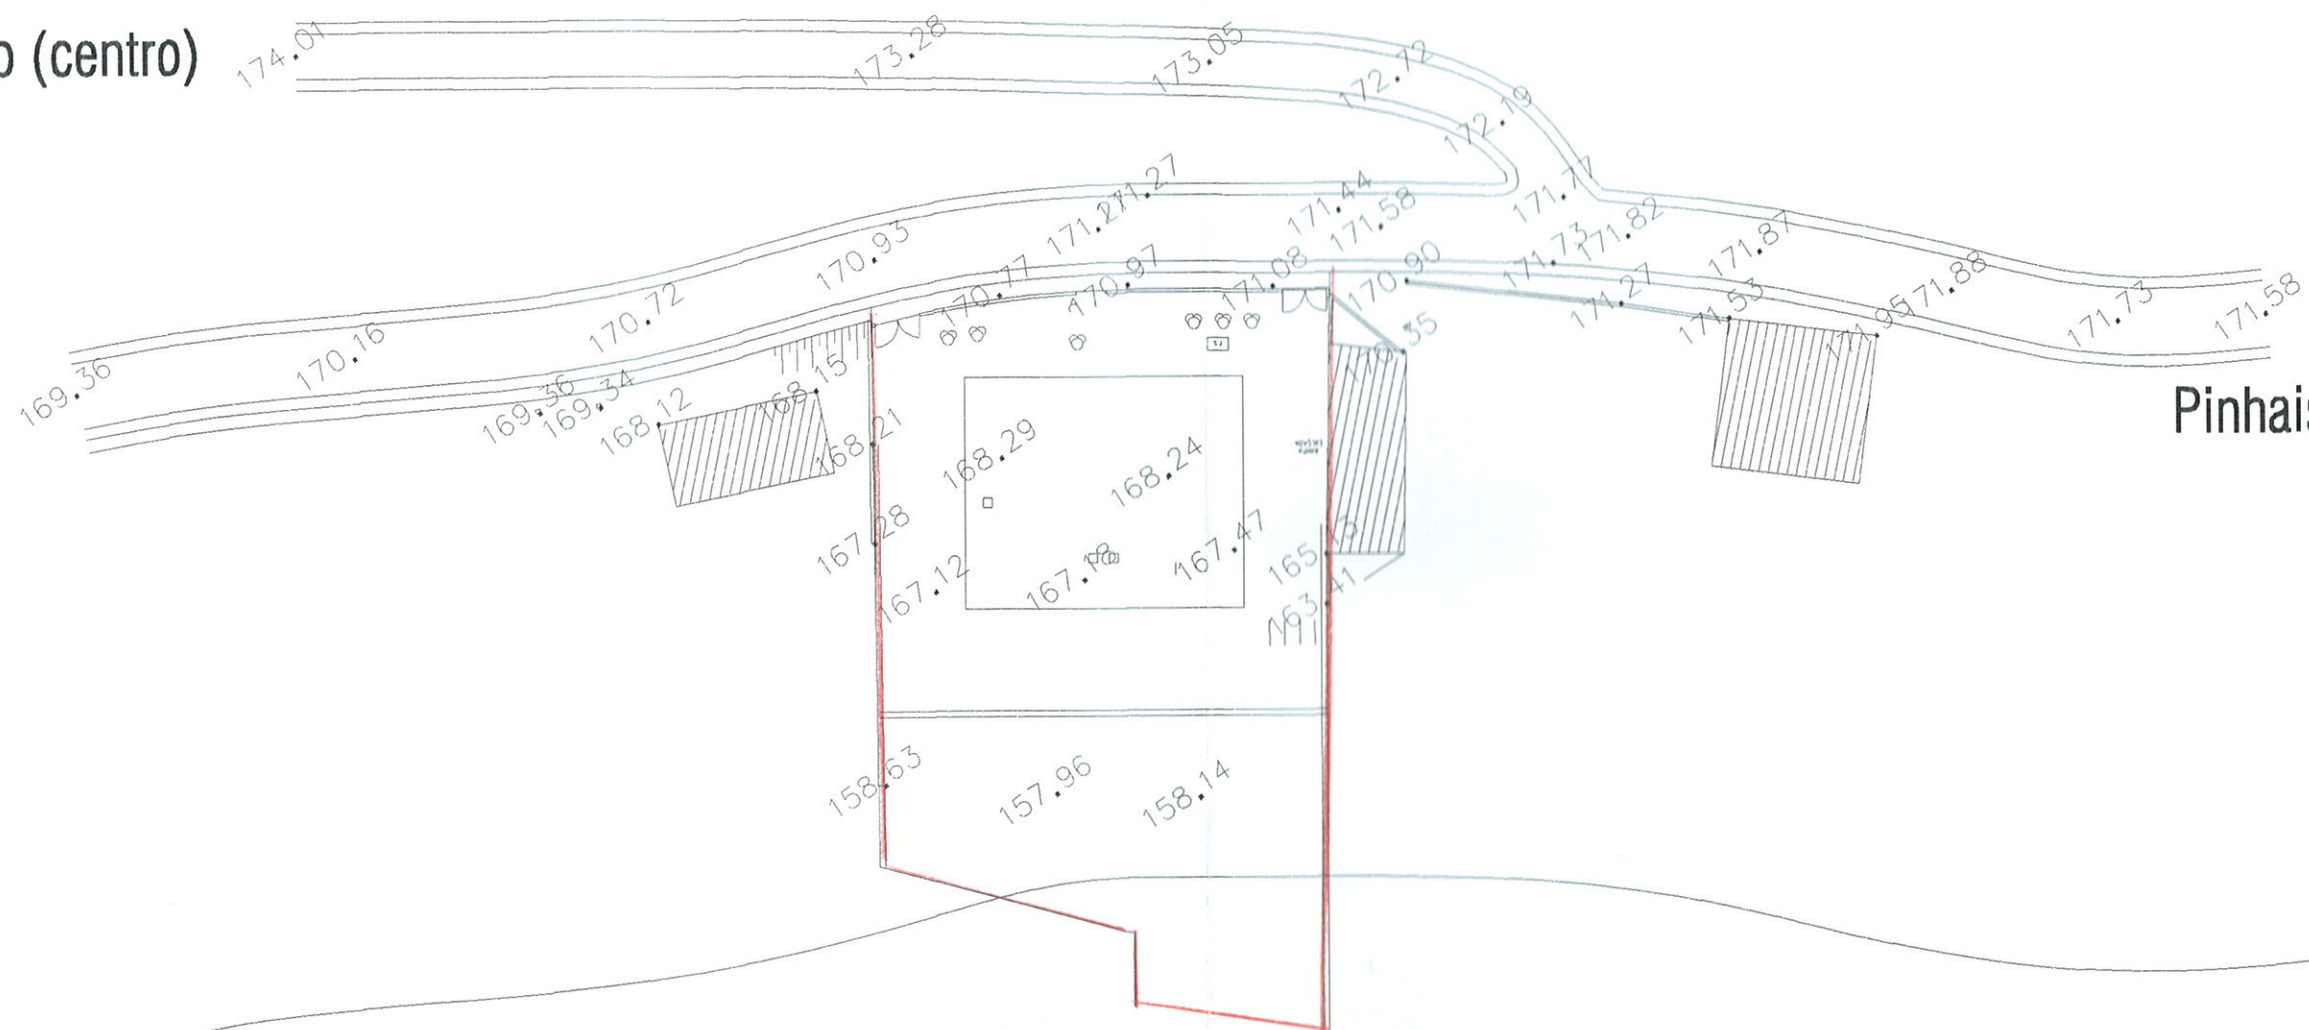

Pinhais

	Angêlo da Silva Sá	A - Dos - Ferreiros - Águeda
Esc. 1:500	Projecto de Moradia	implantação
		Data: Agosto 2003