


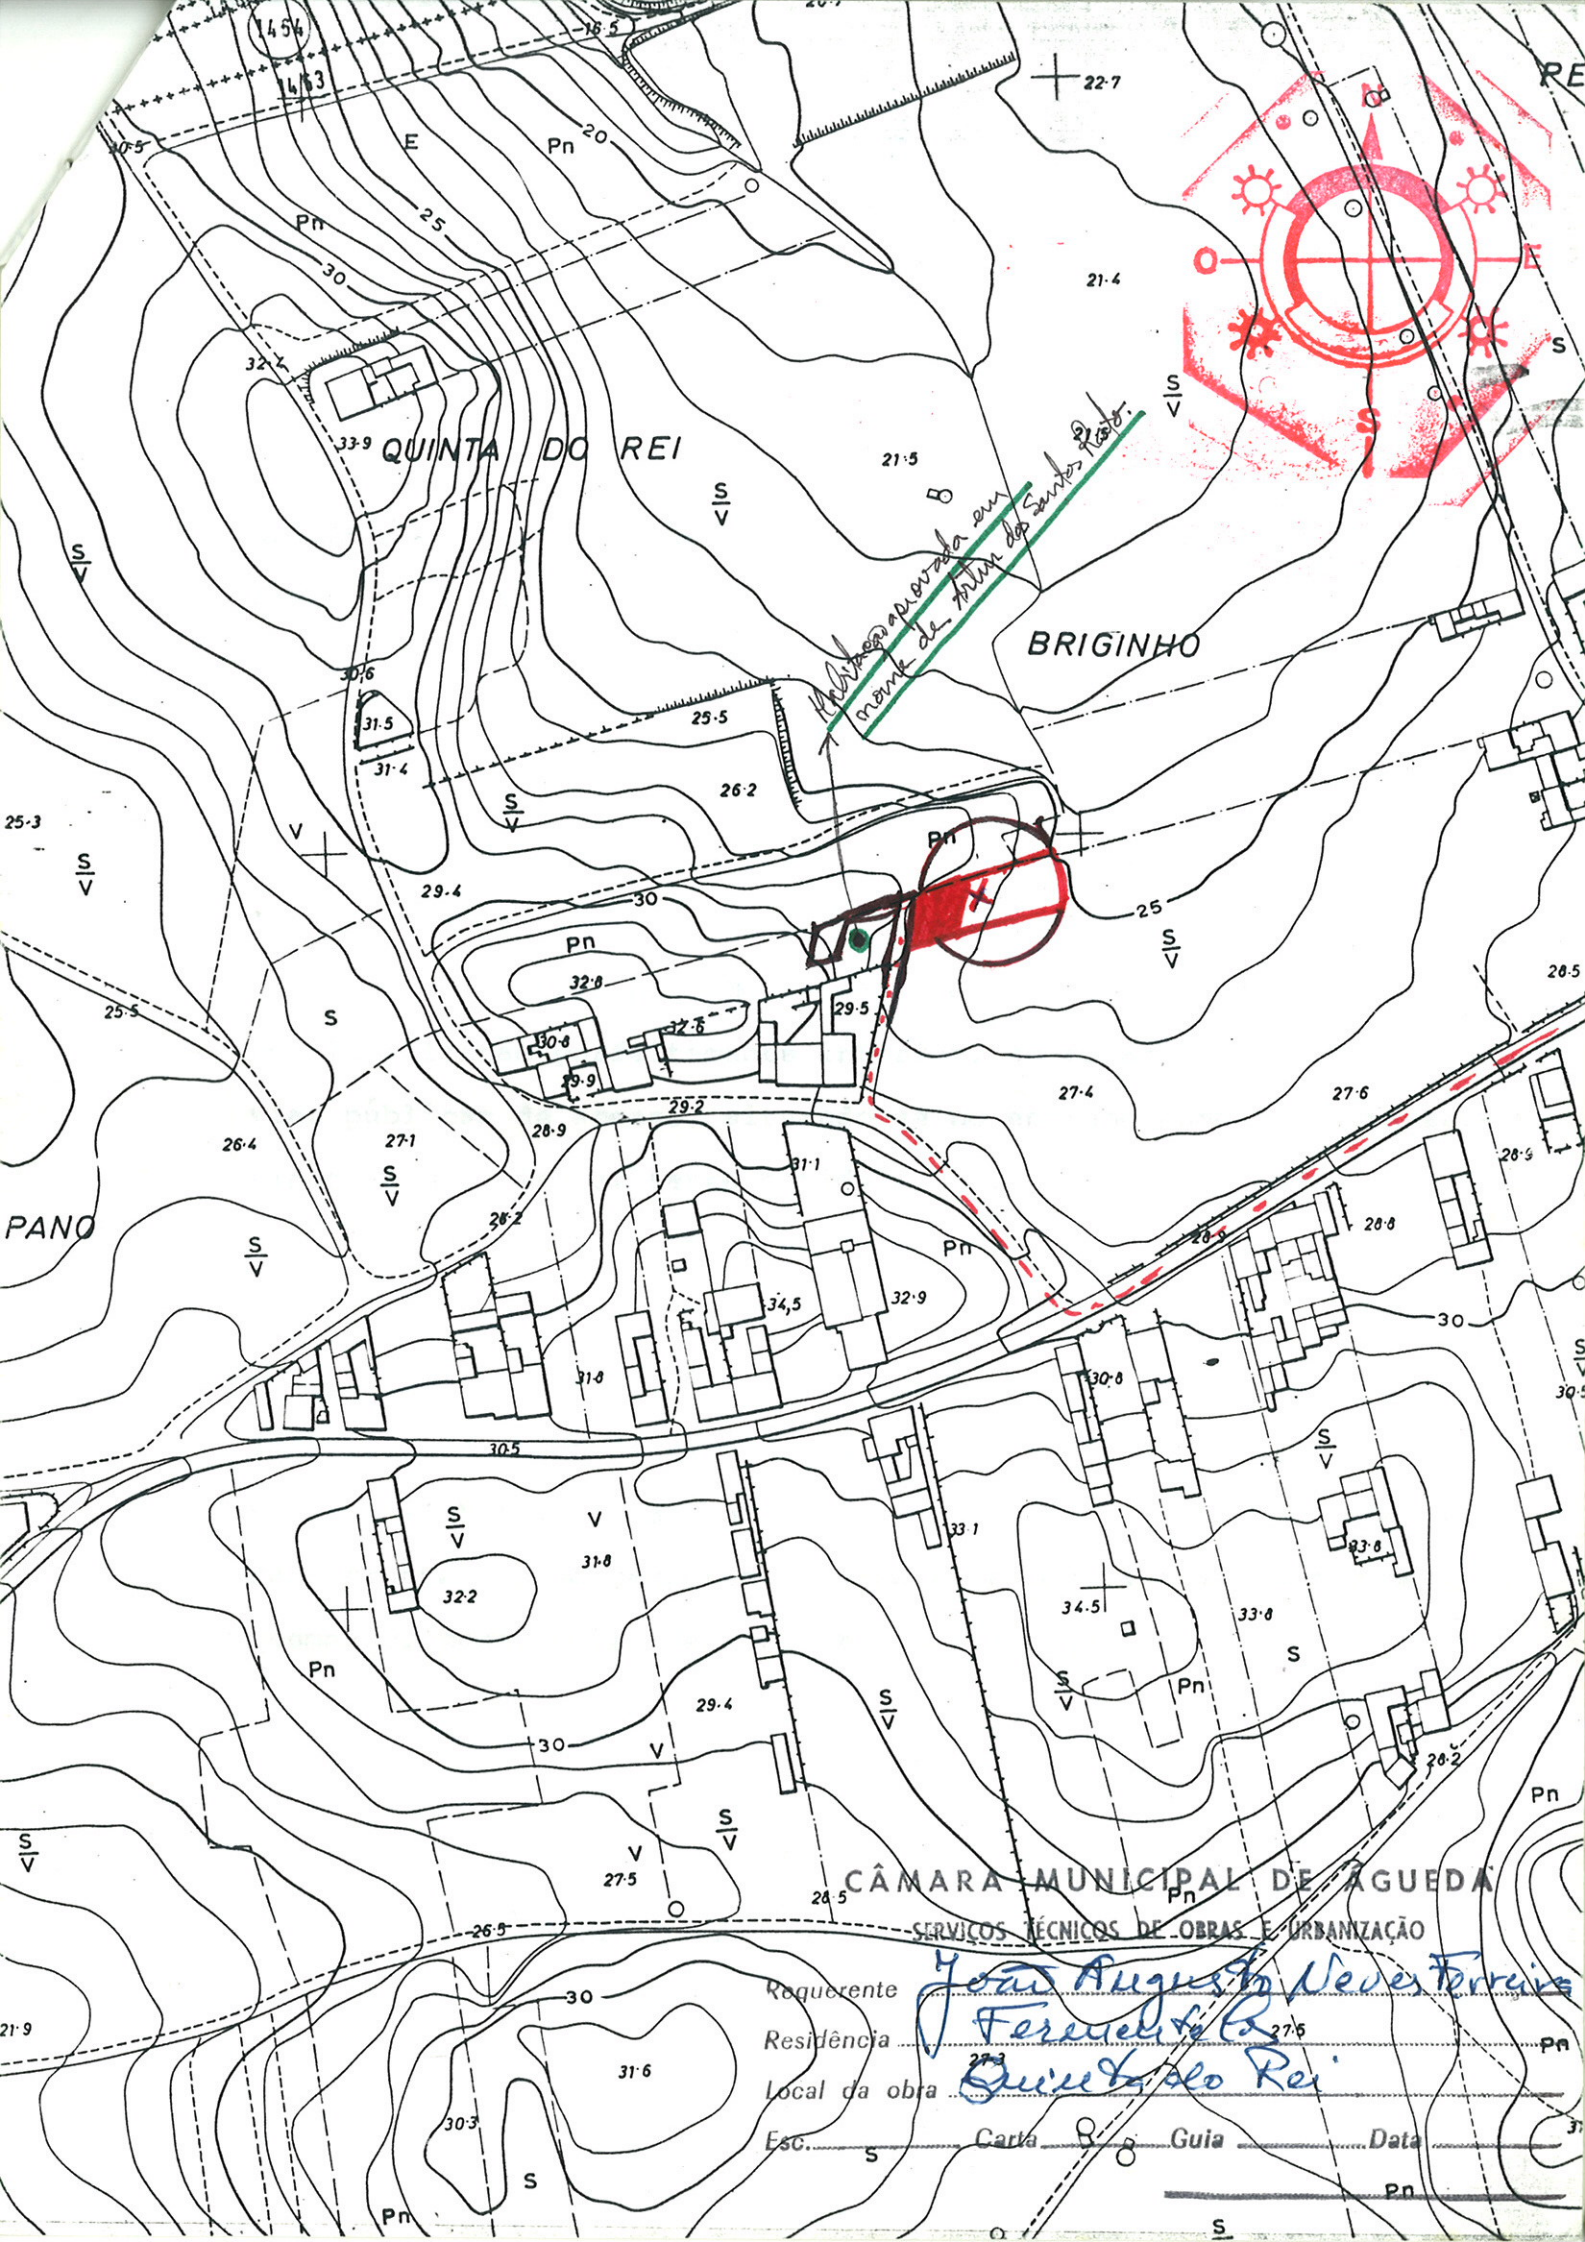

CÂMARA MUNICIPAL DE ÁGUEDA

SERVÇOS TÉCNICOS DE OBRAS E URBANIZAÇÃO

Requerente João Augusto Neves Ferreira

Residência Ferreira & C.

Local da obra Quinta do Rei

Esc. S Carla R Guia O Data

Pn