
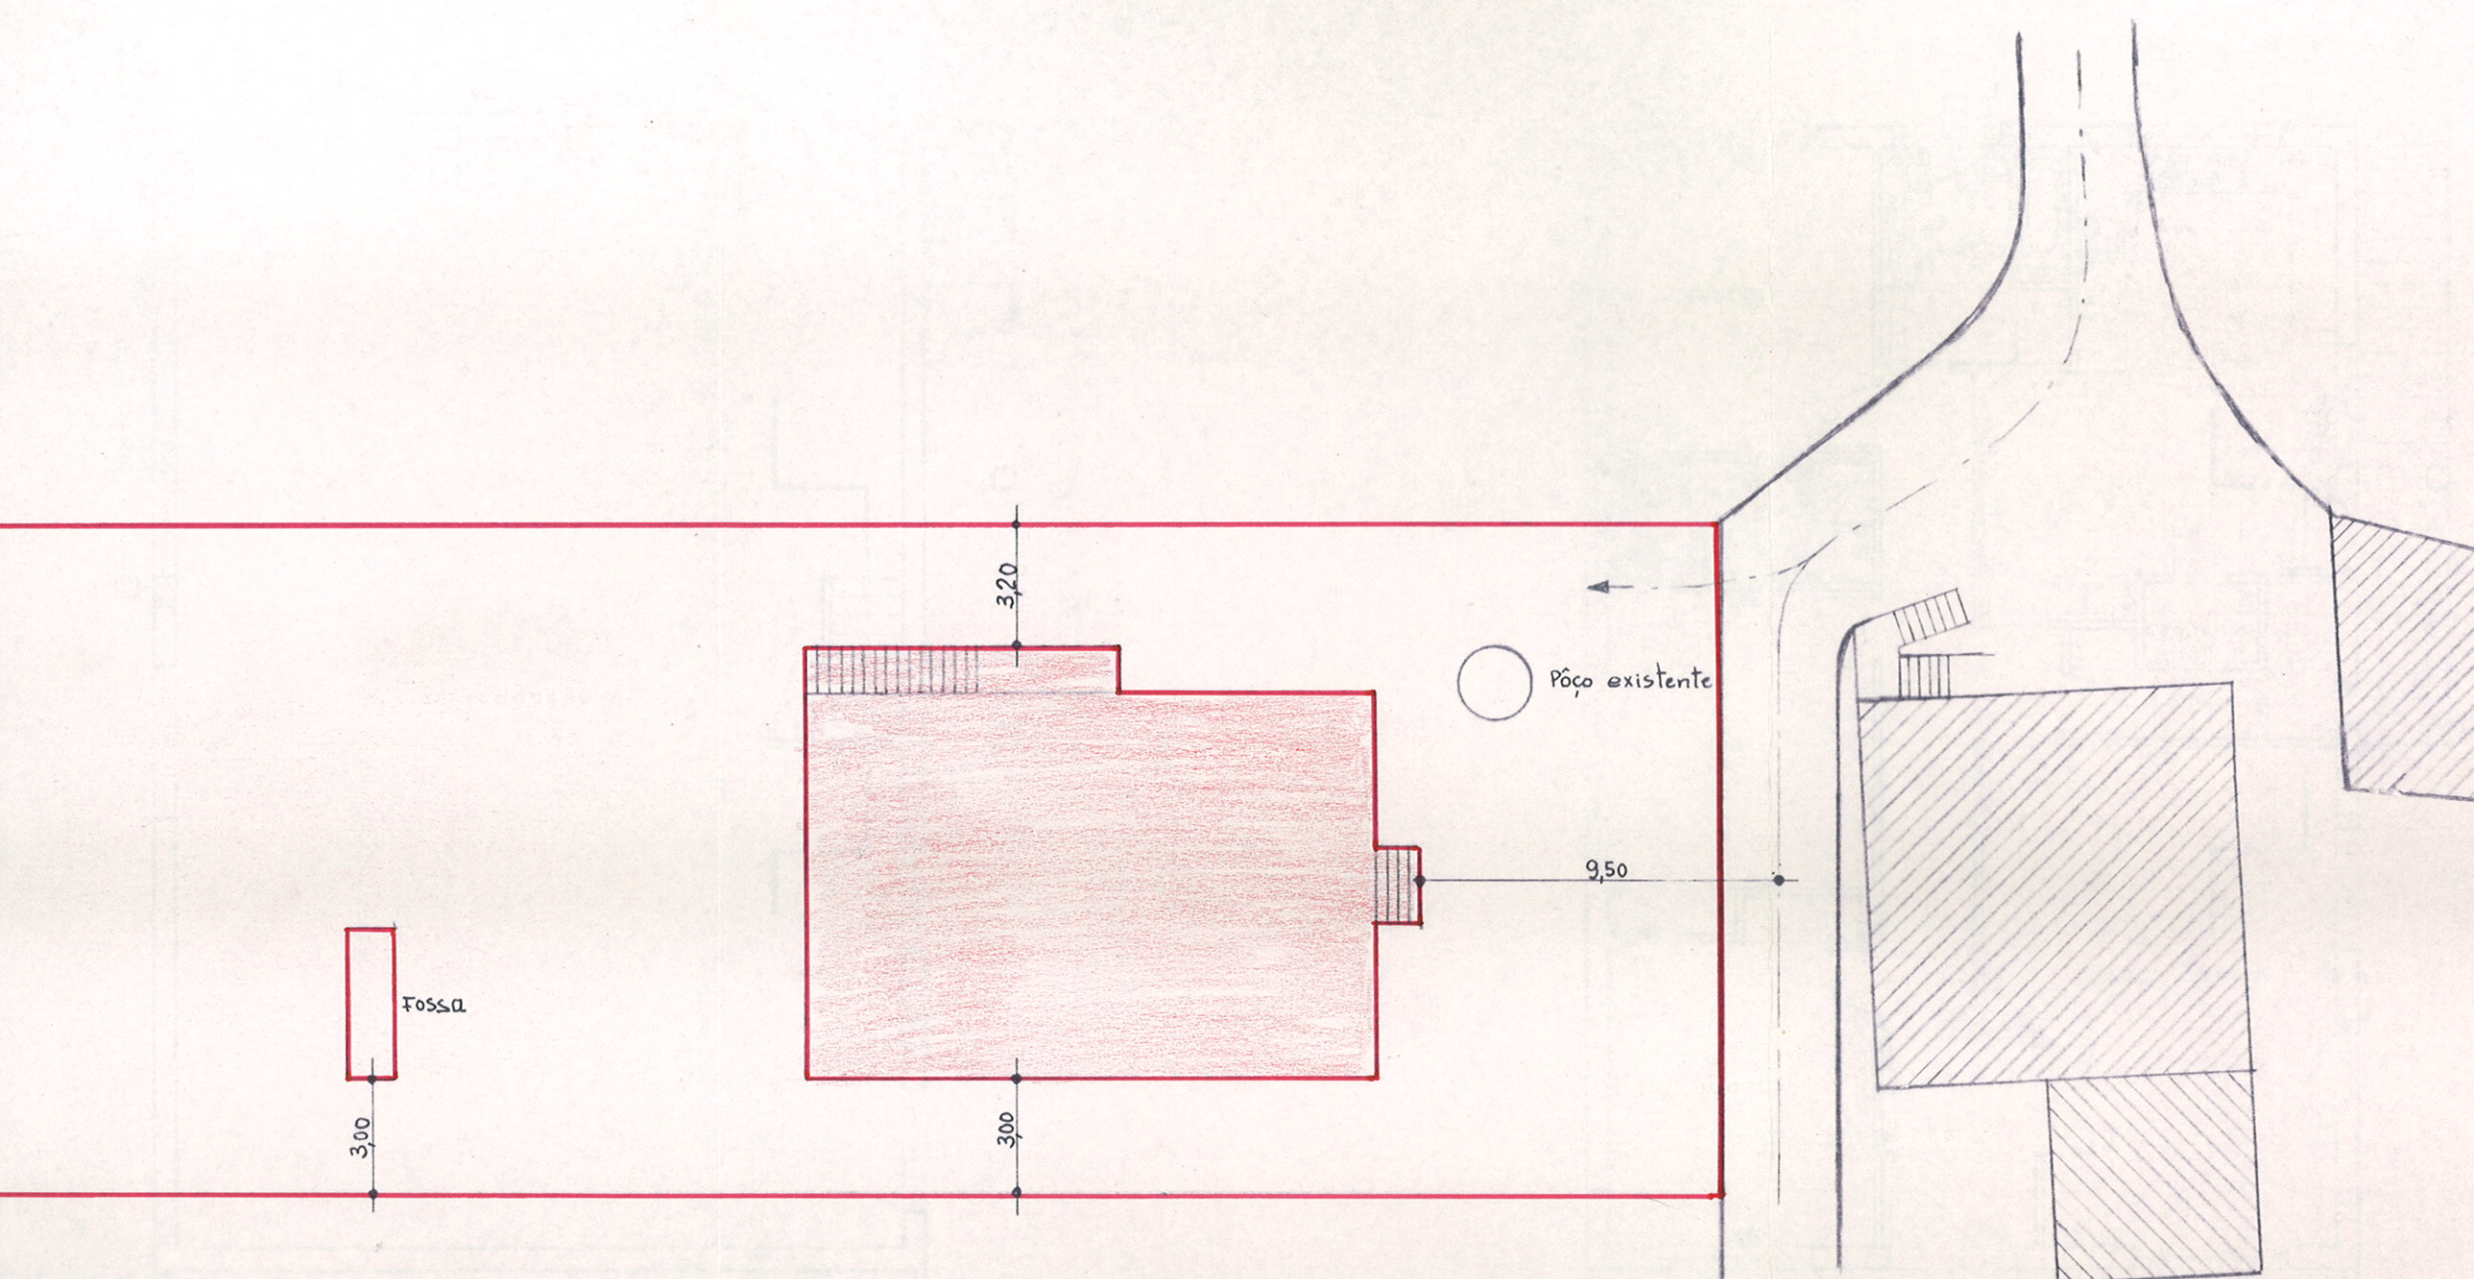


P. 75

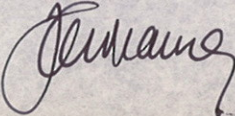

cliente	João Manuel da Silva Tavares.	localidade	Segadães	ref	/88	n.º des	02
descrição	IMPLANTAÇÃO DA OBRA NO TERRENO.		escala	1:200	fase		
					início		
					fim	Set.º/88	
					proj		
					des		
					perm		
					verif		