


10-00

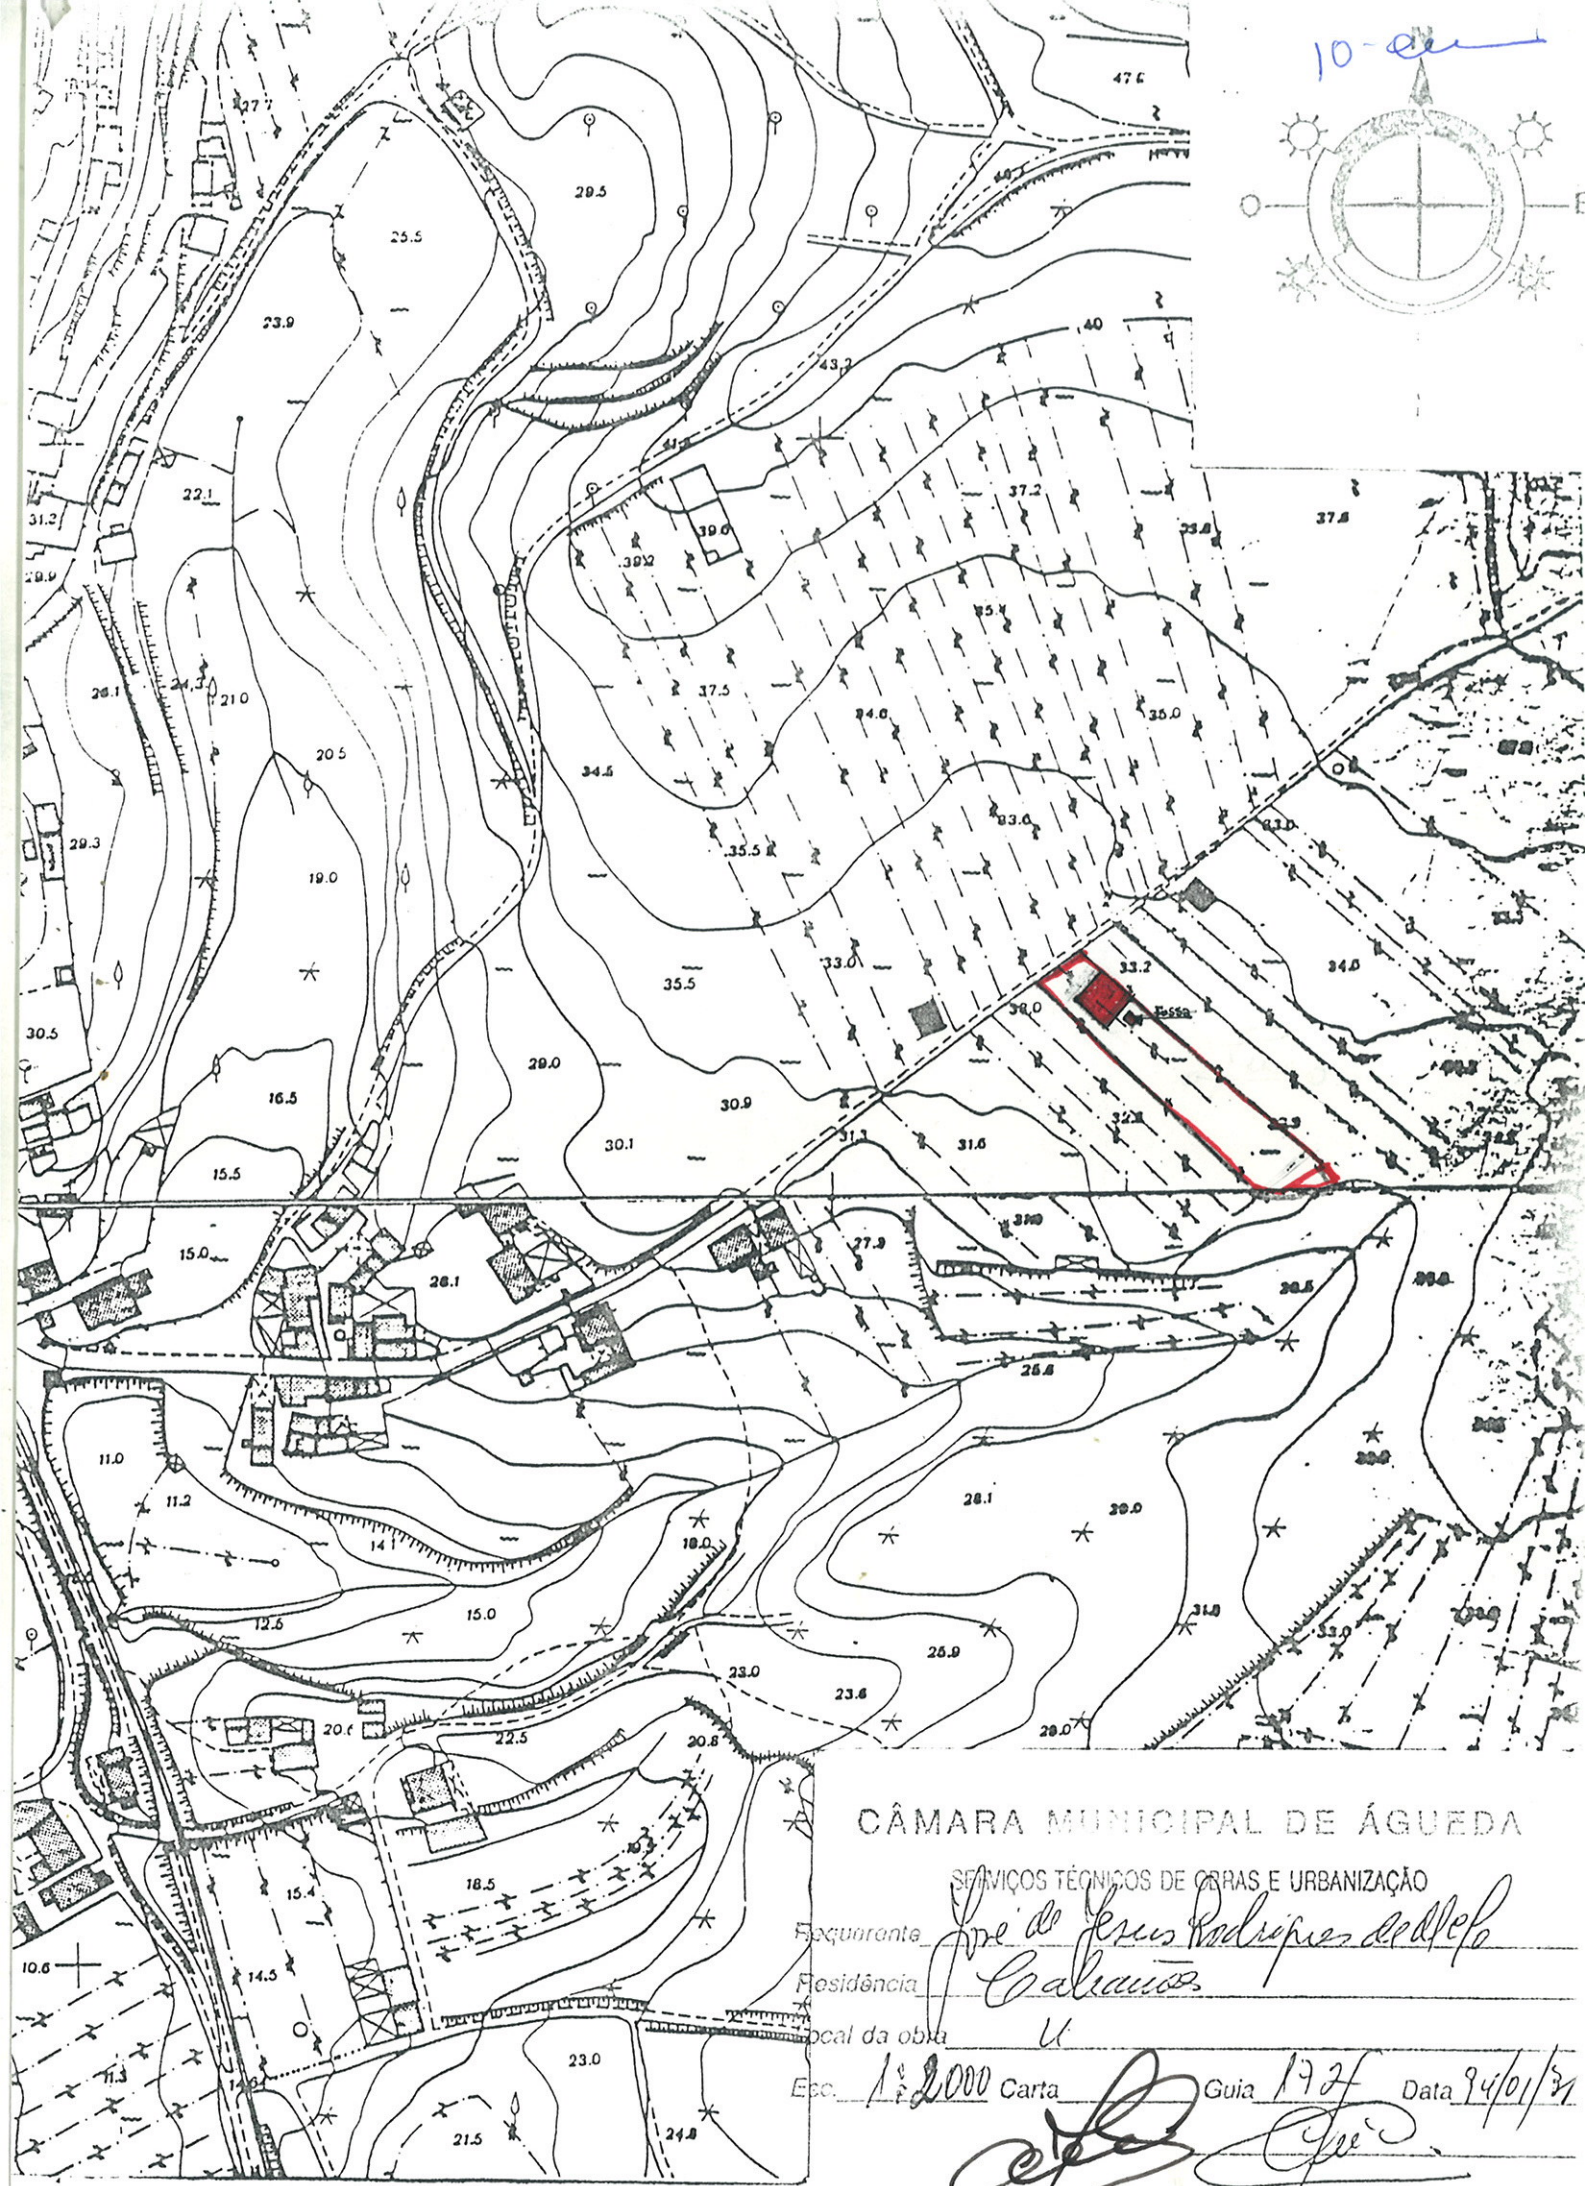

CÂMARA MUNICIPAL DE ÁGUEDA

SERVIÇOS TÉCNICOS DE OBRAS E URBANIZAÇÃO

Requerente

Residência

Local da obra

Ecc.

João de Jesus Rodrigues de Alencar
Calheiros

1:2000 Carta

Guia 172

Data 24/01/21

[Handwritten signatures]