
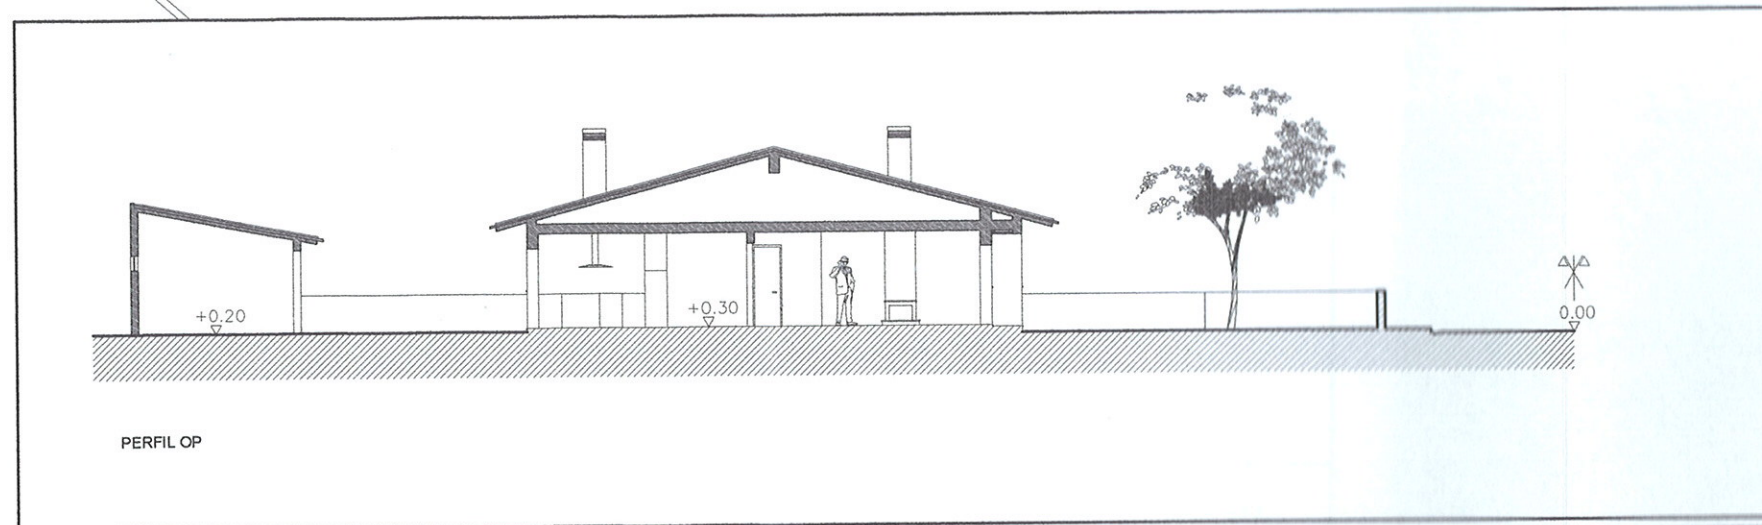


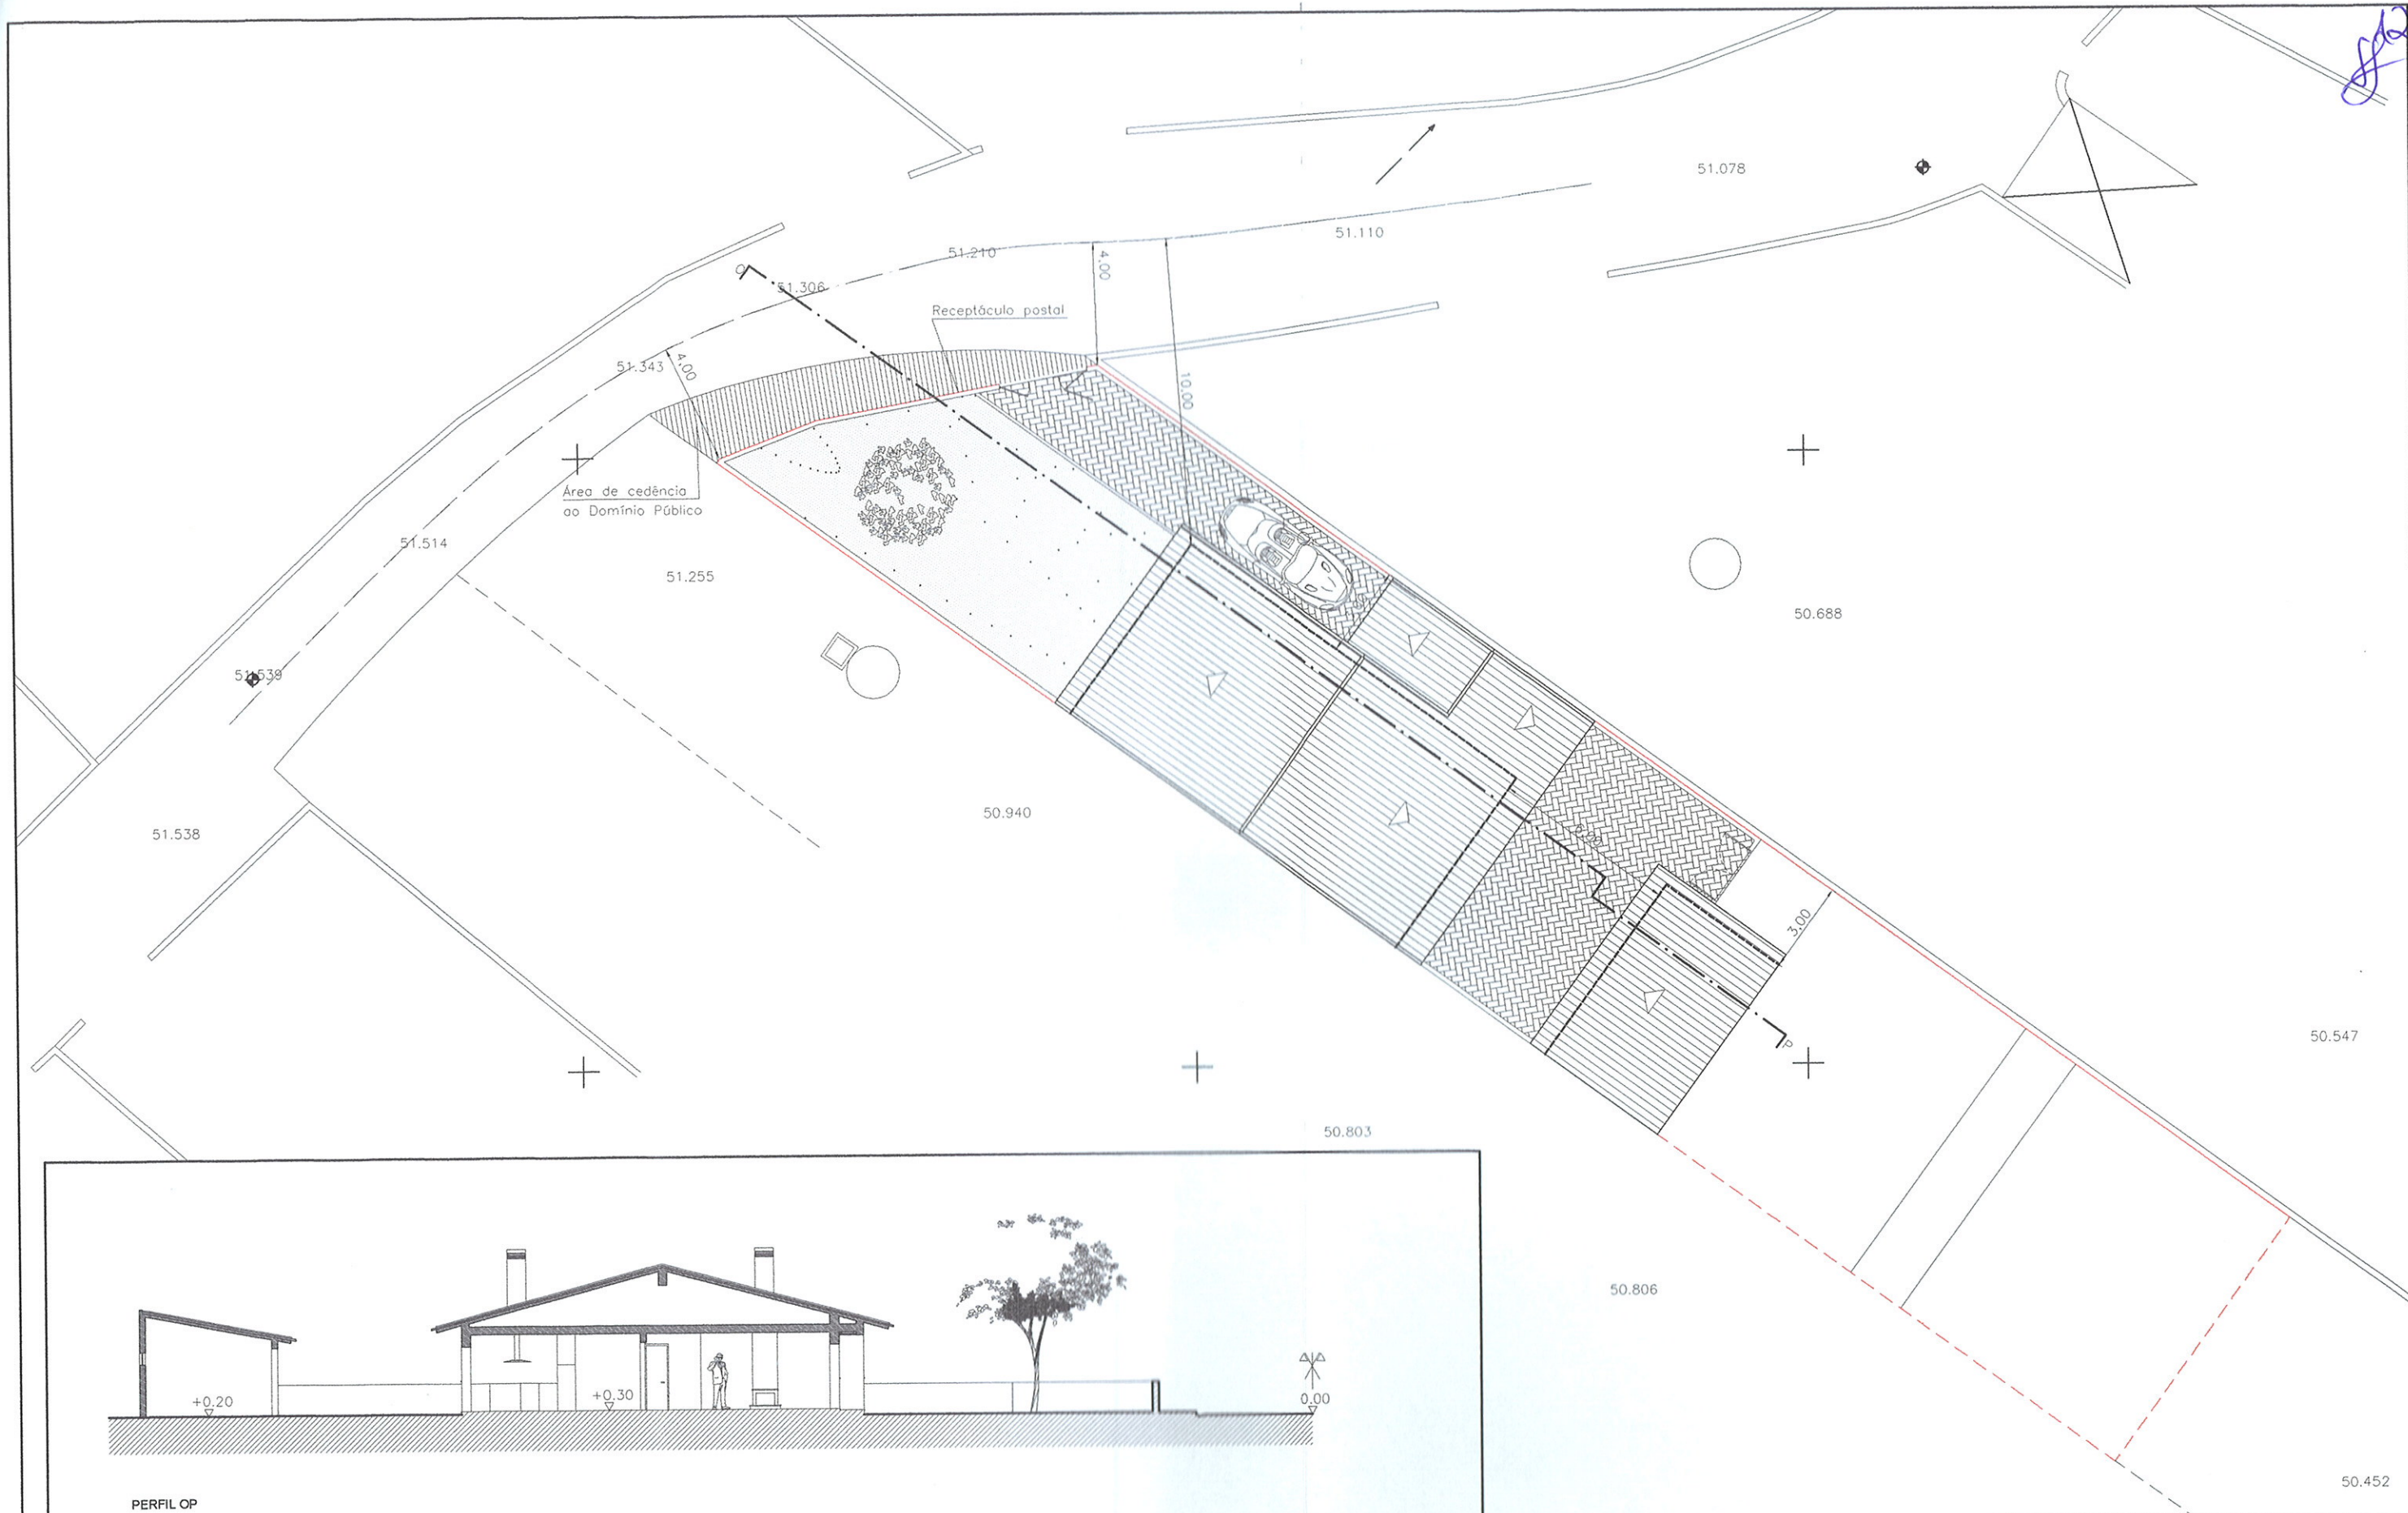

Dados:

- Tipologia: T2
 - N.º divisões: 4
 - Volume construção: 381m³
 - COS: 0.96
 - CAS: 0.27
 - Cedência Domínio Público: 21m²

Áreas

- terreno: 600m²
 - urbana: 395m²
 - b. de construção: 137m²
 - b. de estacionamento: 18m²
 - habitável: 62m²
 - pavimentos: 105m²

Confrontações:

- Norte: José Cândido Gomes Lopes
 - Sul: André Neves da Graça
 - Nascente: Manuel Carlos Marques dos Santos
 - Poente: caminho



Req.: Raquel Marisa Ferreira da Rocha

Local: Póvoa do Poço, Recardães

Obra: Construção de habitação singular

Projecto de Arquitectura

Técnico Responsável

Artur Santos, Eng. Técnico

Implantação

Técnico

Esc: 1/200
 Novembro 04

1

cipec
 Arquitectura & Engenharia