


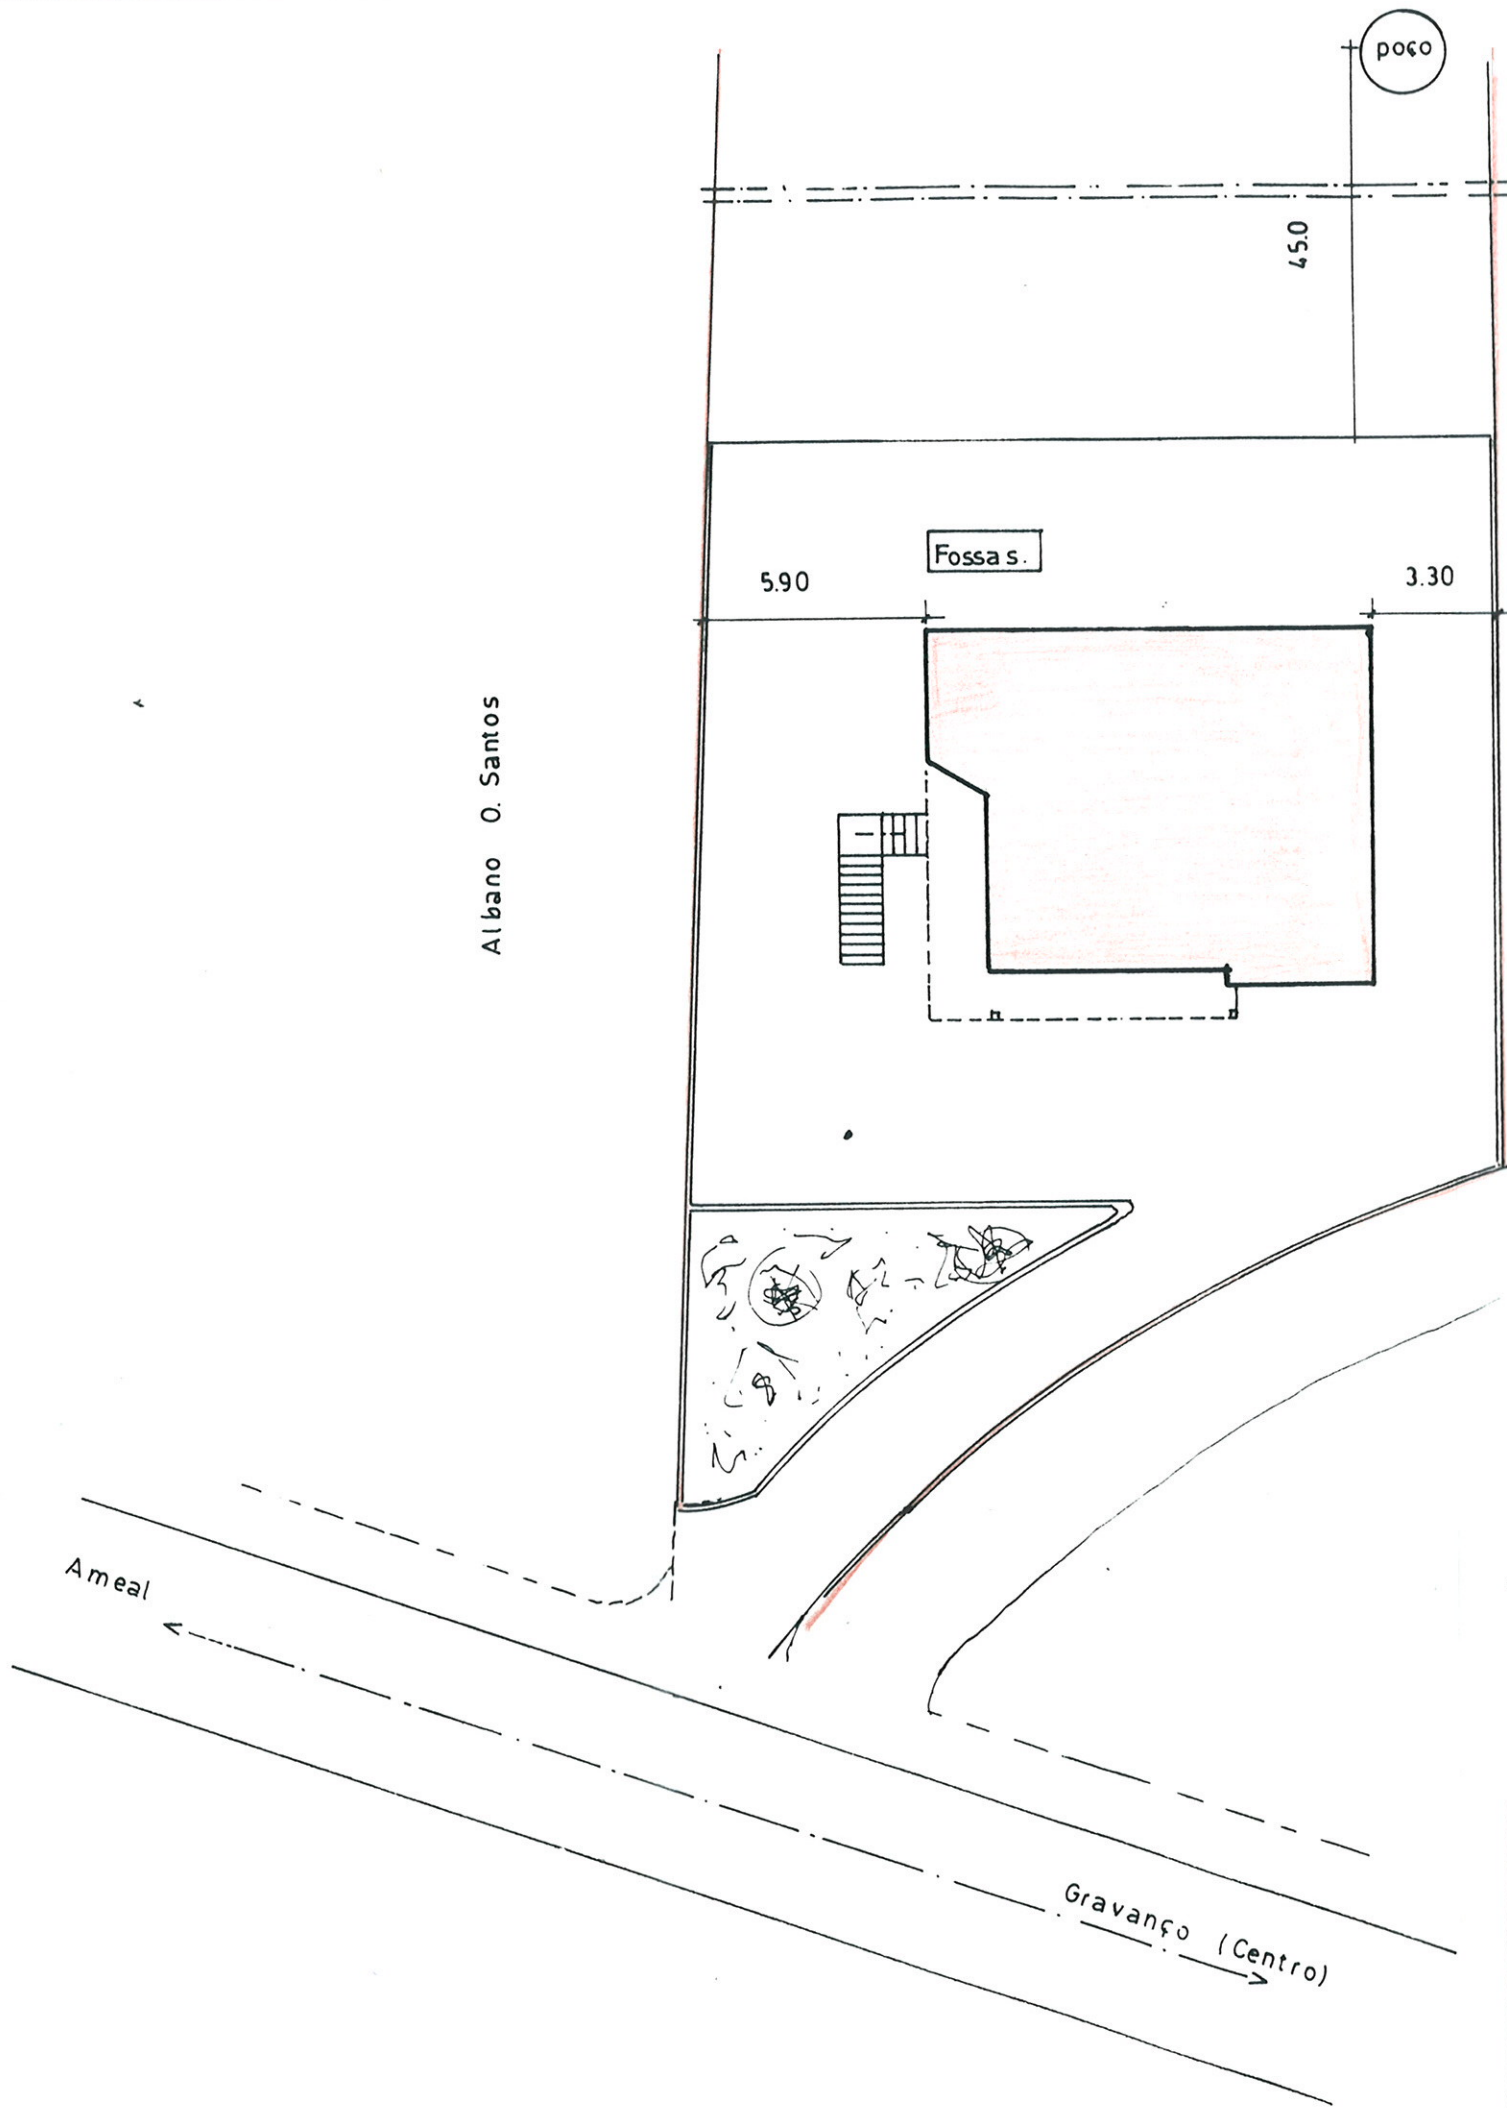

Gabinete A24	REQUERENTE ARSÉNIO DE ALMEIDA COELHO PROJECTO Moradia - Alteração de R/Chão LOCALIDADE GRAVANÇO - Águeda	Desenho 1 ARQ ad
		Escalas 1:200
Técnicos 	Peças desenhadas PLANTA DE IMPLANTAÇÃO	Data 98 Março