



CÂMARA MUNICIPAL DE ÁGUEDA

Departamento Técnico

PDM PLANTA DE ORDENAMENTO

Requerente: **ARSÉNIO ALMEIDA COELHO**

Natureza da Obra:

Local da Obra: **GRAVANÇO**

Freguesia: **ÁGUEDA**

Planta Nº: **503/98**

Data: **98.01.29**

Folha: **F1863**


Escala: **1/10000**

Guia de Receita: **899/98**

O Funcionário:

Delimitar o terreno objecto do pedido e indicar as confrontações do prédio.

Esta planta é válida pelo prazo de um ano.

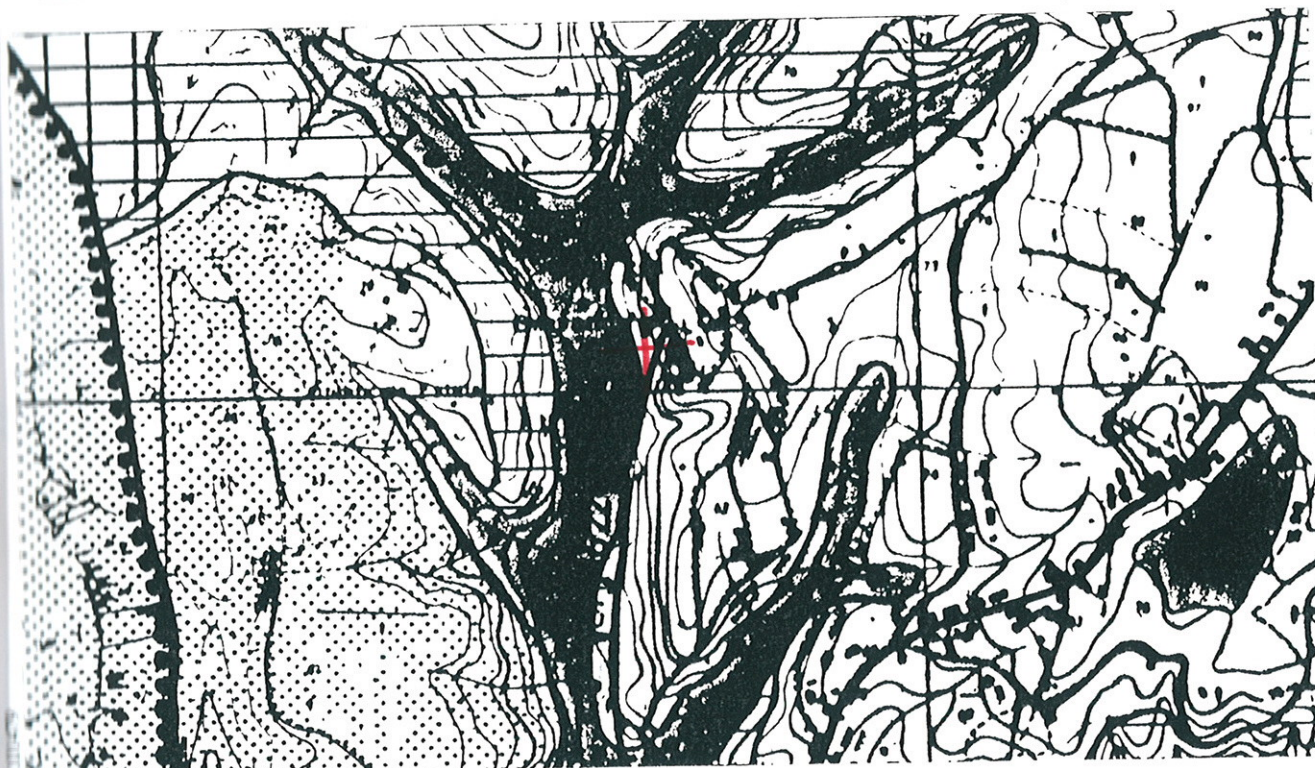

26233

ESPAÇOS CANAIS

- Rede Viária Existente
- Rede Viária Proposta
- Linha do C. de Ferro



ESTAÇÃO DA C.P.



APEADEIRO



PASSAGEM DE NÍVEL



PASSAGEM DE NÍVEL COM GUARDA



PASSAGEM DE NÍVEL ELIMINADA



PASSAGEM A DESNIVELAR



ESPAÇOS URBANOS



ESPAÇOS URBANIZÁVEIS



LIMITE DO PERÍMETRO URBANO



ÁREA DE CONSTRUÇÃO PRIORITÁRIA



ESPAÇOS CENTRAIS



LIMITE DA ÁREA DE INTERVENÇÃO DO P.G.U.
(Limite da Área da Cidade)



ESPAÇOS INDUSTRIAIS



ESPAÇOS AGRÍCOLAS



ESPAÇOS FLORESTAIS

ESPAÇOS CULTURAIS



ÁREA DO CENTRO HISTÓRICO

VALORES PATRIMONIAIS E AMBIENTAIS



MONUMENTOS NACIONAIS



IMÓVEIS DE INTERESSE PÚBLICO



VALORES CONCELHIOS (Proposta)



LIMITE DA ÁREA DE INTERVENÇÃO DE RESERVA NATURAL
(Proposta ao abrigo do DL 19/93)



BIÓTOPO CORINE (Pateira de Fermentelos)



LIMITE DO BIÓTOPO CORINE (Serra do Caramulo)