


4
An-Plan



LEGENDA :

① QUARTO	ÁREA COMUM	
② SALA DE ESTAR	FRAÇÃO J	
③ COZINHA		
④ W.C		
⑤ DISPENSA		
⑥ SALETA		

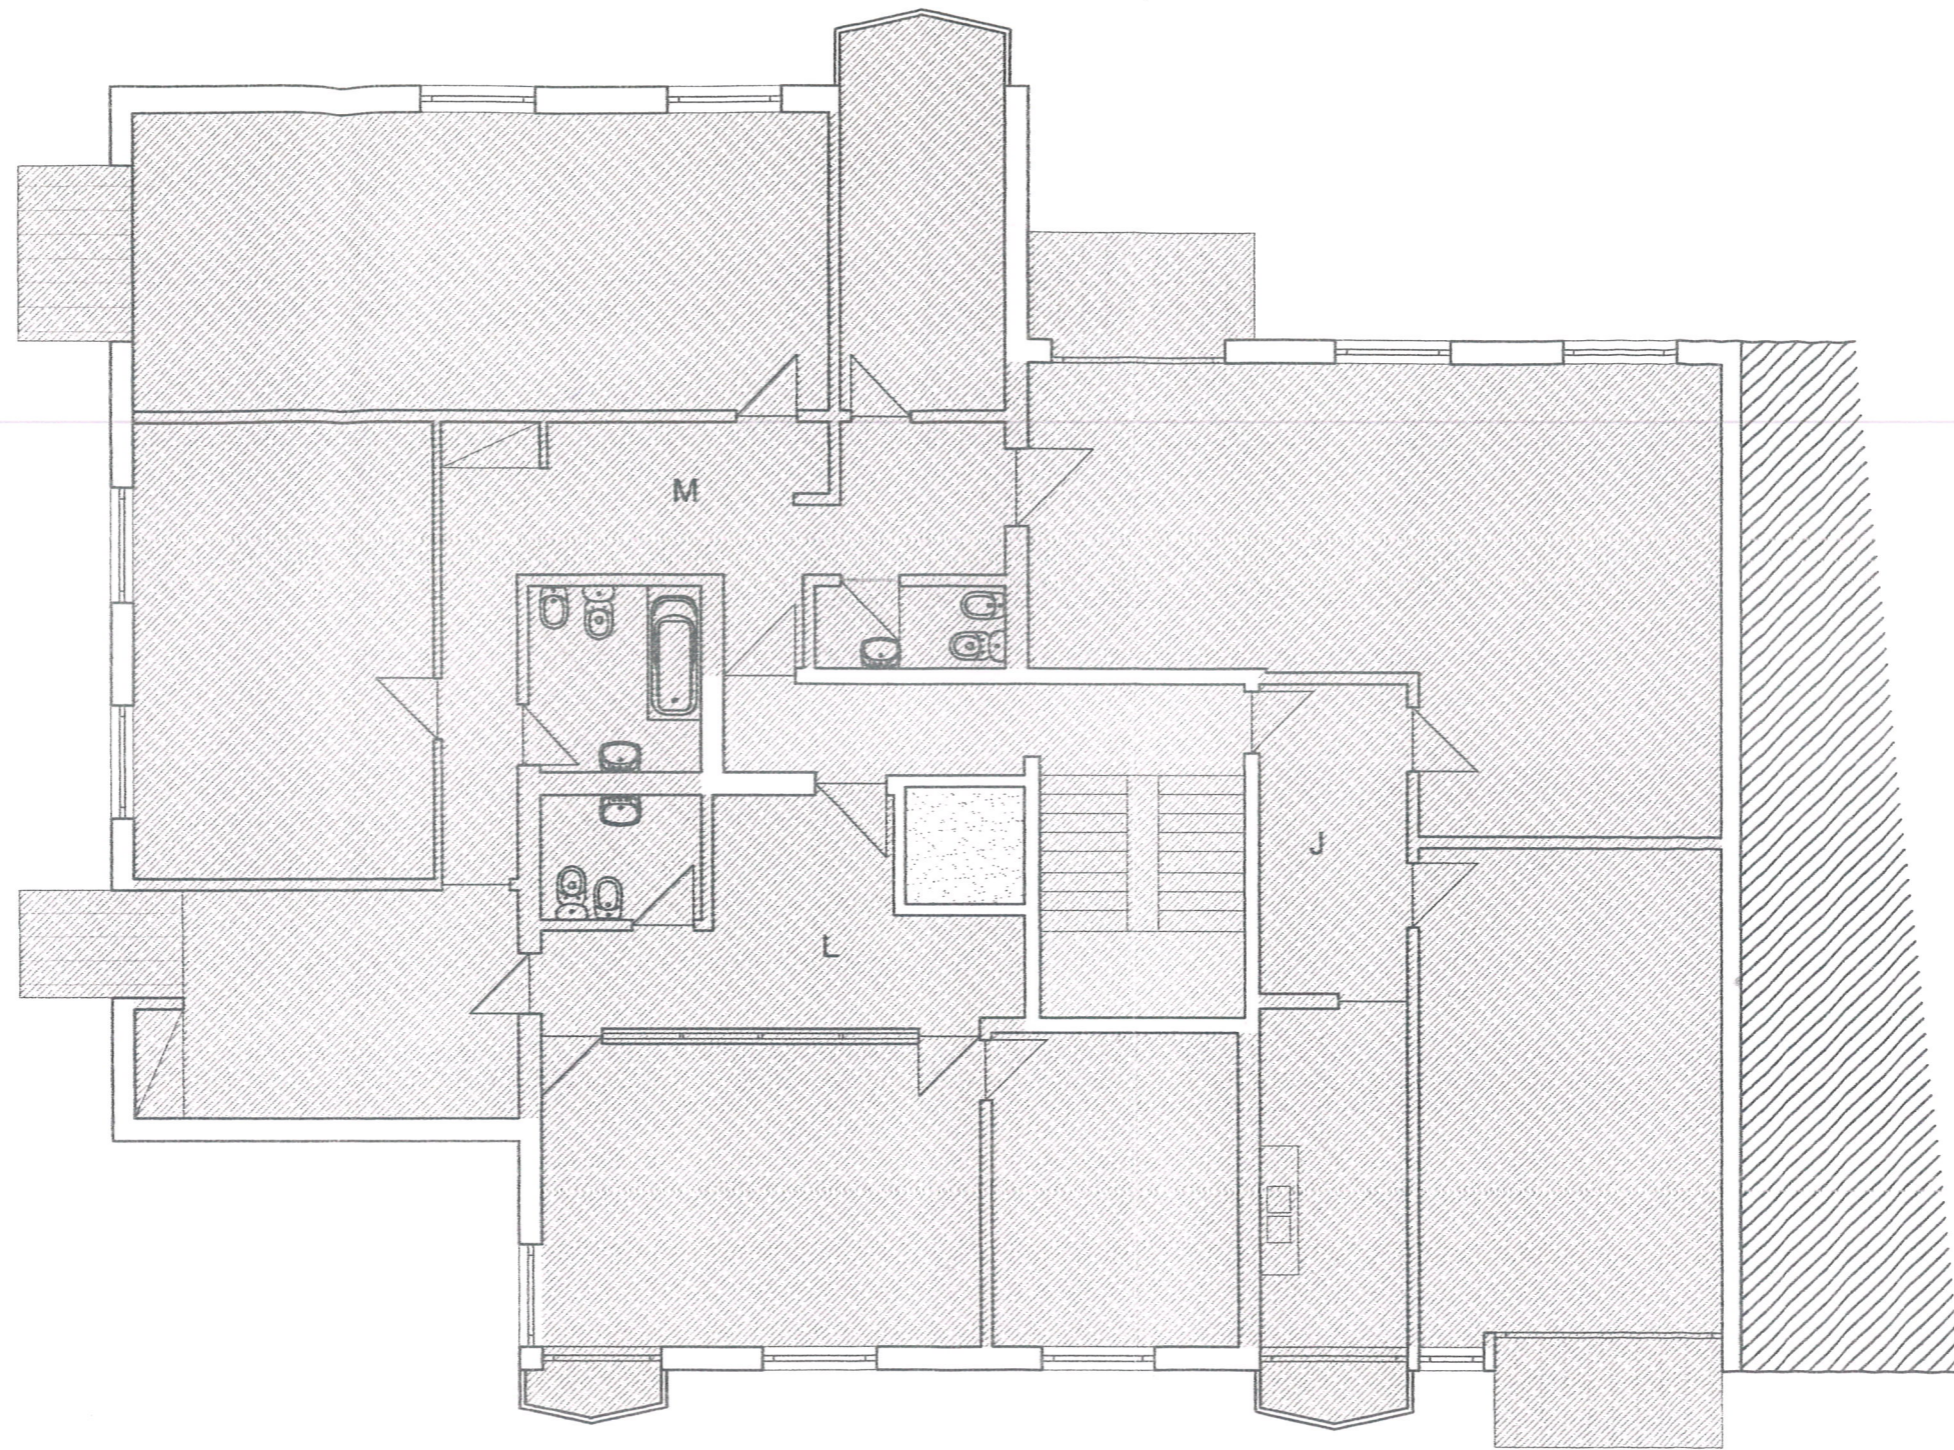


Gabinete de Projectos ARQUITECTURA e ENGENHARIA

Eng.º José Manuel Gomes Oliveira
tel. 234 624 508 fax. 234 601 267
e.mail gabjoliveira@sapo.pt
Praça do Município, nº39, R/C
3750 - 111 ÁGUEDA

ALTERAÇÃO DA CONSTITUIÇÃO DE PROPRIEDADE HORIZONTAL BLOCO I


Quinta dos Olivais - Águeda
Arnaldo Martins de Jesus

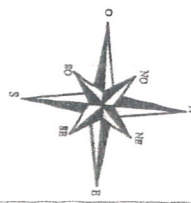

Planta do 3º Andar

escala 1:100
Dezembro de 2012

Arquit.

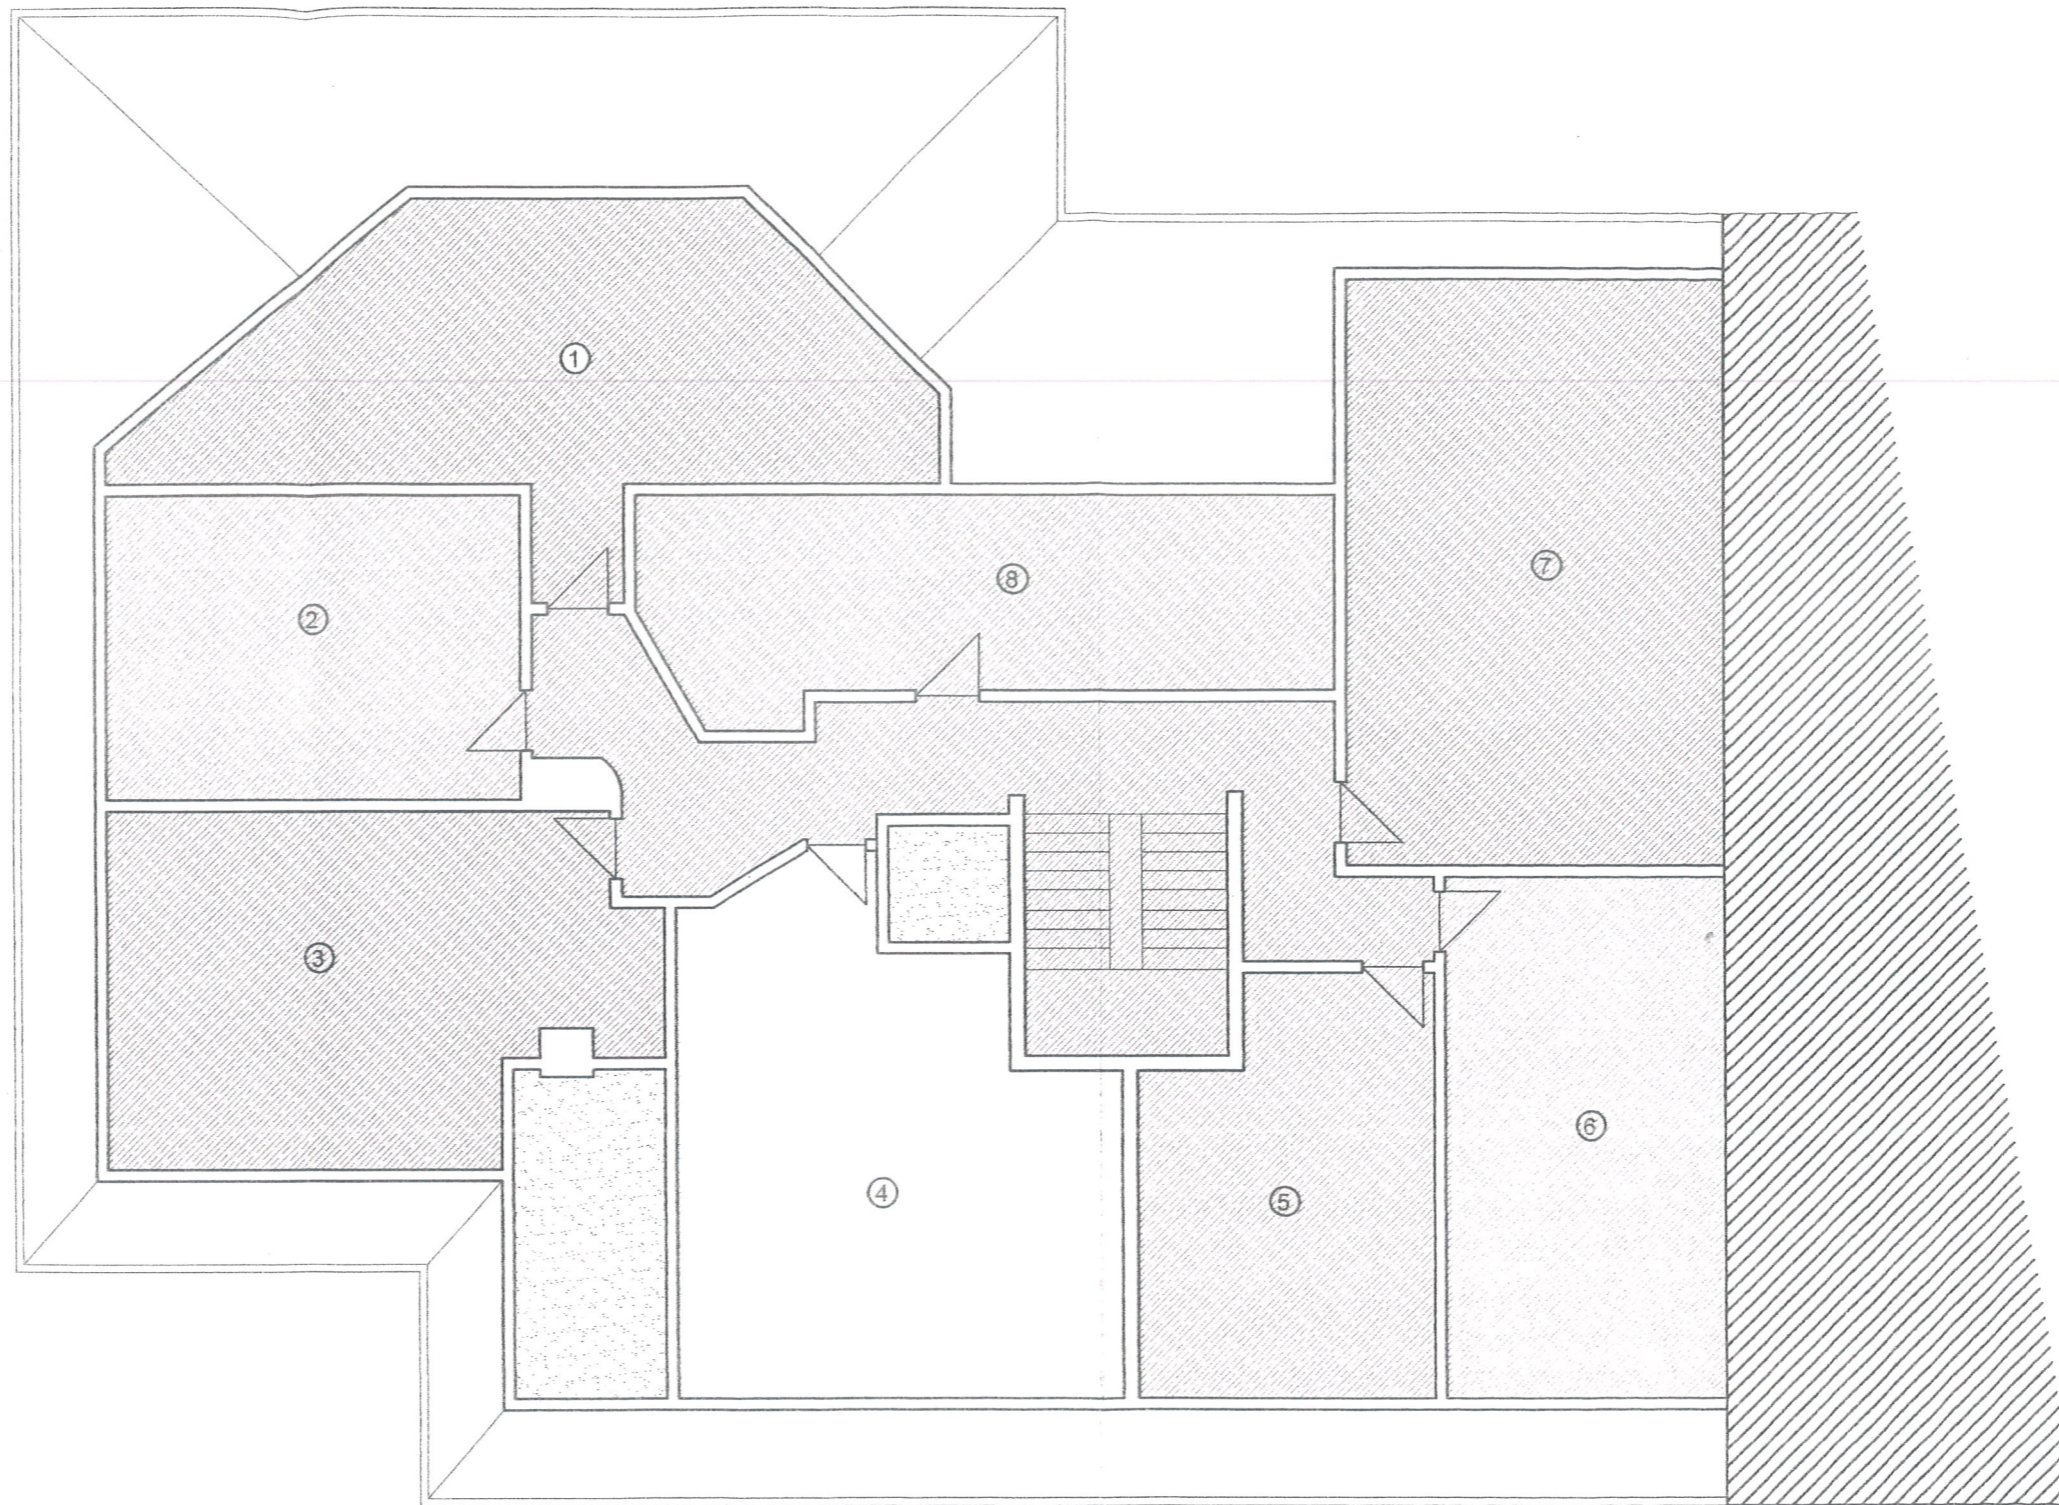


LEGENDA :


- ① Arrecadação 1 e 2
- ② Arrecadação 3
- ③ Arrecadação 5
- ④ Arrecadação 6
- ⑤ Arrecadação 7
- ⑥ Arrecadação 9
- ⑦ Arrecadação 8
- ⑧ Arrecadação 4

ÁREA COMUM

FRAÇÃO A
 FRAÇÃO B
 FRAÇÃO C
 FRAÇÃO D

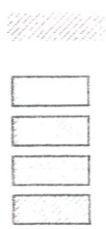

FRAÇÃO E
 FRAÇÃO F
 FRAÇÃO G
 FRAÇÃO H

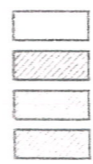

FRAÇÃO I
 FRAÇÃO J




Gabinete de Projectos ARQUITECTURA e ENGENHARIA

Eng.º José Manuel Gomes Oliveira
 tel. 234 624 308 fax. 234 601 267
 e.mail gabjoliveira@sapo.pt
 Praça do Município, nº39, R/C
 3750 - 111 ÁGUEDA

ALTERAÇÃO DA CONSTITUIÇÃO DE PROPRIEDADE HORIZONTAL BLOCO I

Quinta dos Olivais - Águeda
 Arnaldo Martins de Jesus

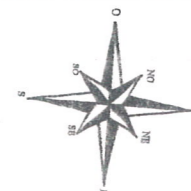



Planta das Aguas Furtadas

escala 1:100
 Dezembro de 2012

- ① COMERCIO
- ② COMERCIO E SERVIÇOS
- ③ INST. SANITÁRIAS
- ④ ARRUMO
- ⑤ GARAGEM

- AREA COMUM
- FRAÇÃO A
- FRAÇÃO B
- FRAÇÃO C


- FRAÇÃO E
- FRAÇÃO F
- FRAÇÃO G
- FRAÇÃO I
- FRAÇÃO J

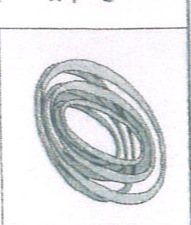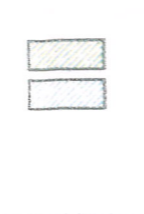

Gabinete de Projectos e ARQUITECTURA ENGENHARIA

Quinta dos Olivais - Agueda
Arquitecto Martins de Jesus

ALTERAÇÃO DA CONSTITUIÇÃO DE PROPRIEDADE HORIZONTAL BLOCO I

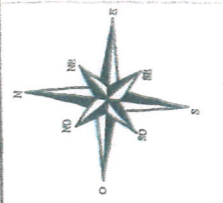

LEGENDA :



M. de J.
3