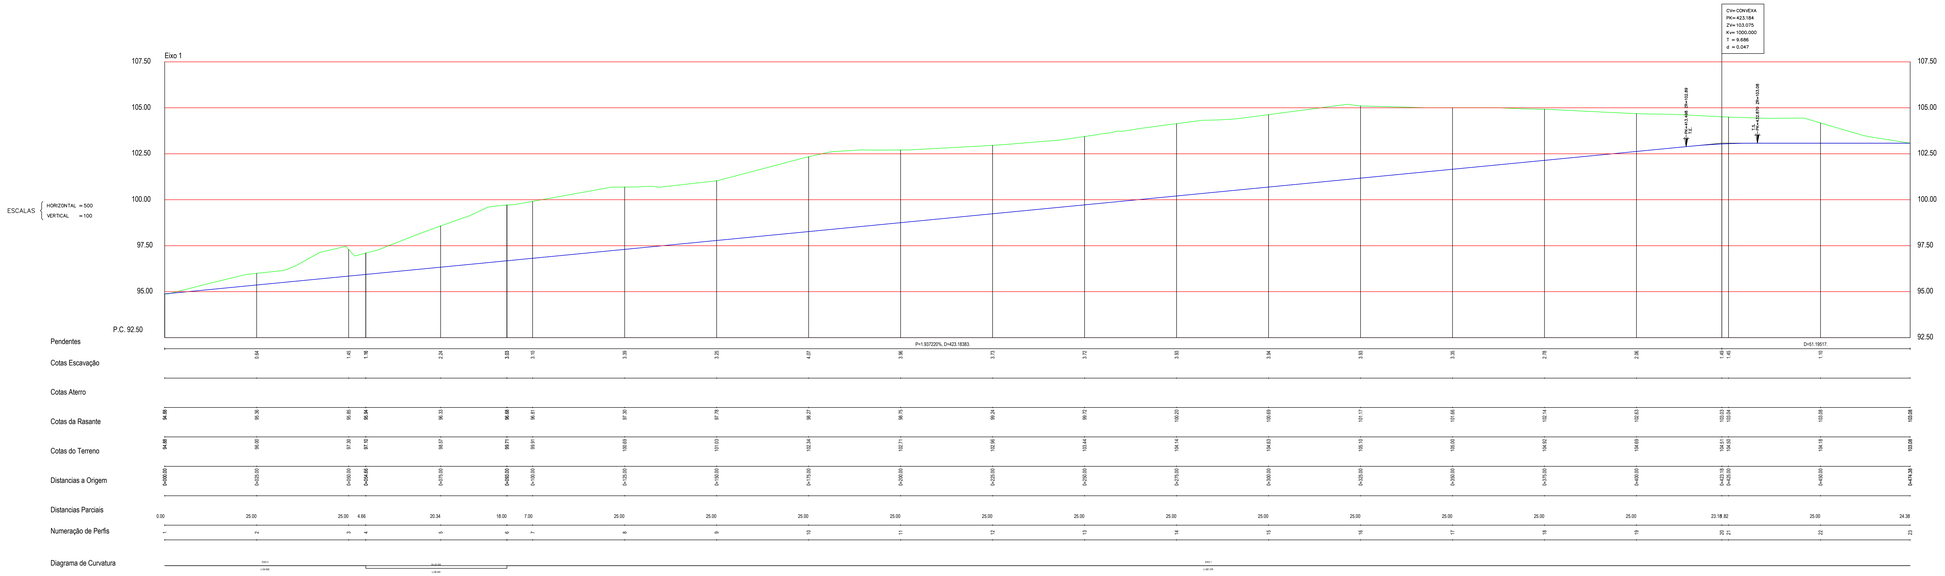

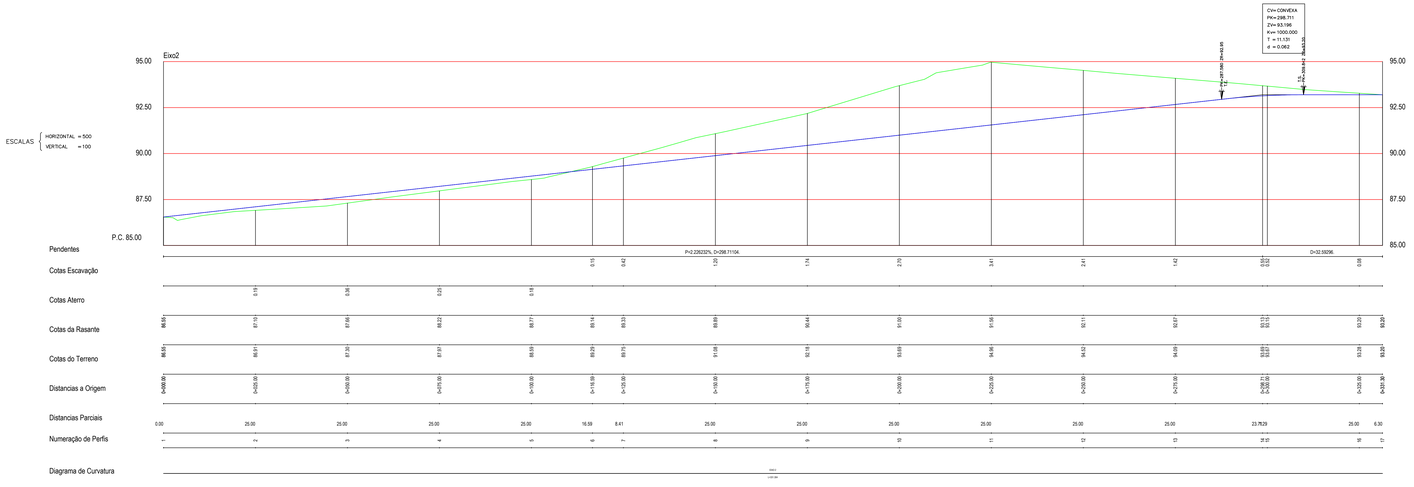

LEGENDA

Terreno existente

Modelação proposta

Sistema de referência: PT-TM06/ETRS89
Precisão posicional mensal: 0,05 m

Parque Empresarial do Casarão

ÁGUEDA CÂMARA MUNICIPAL

CÂMARA MUNICIPAL DE ÁGUEDA

DIVISÃO DE DESENVOLVIMENTO LOCAL

DESENHO N.º: 9.1

REVISÃO E AMPLIAÇÃO - PLANO DE PORMENOR DO PARQUE EMPRESARIAL DO CASARÃO

ESCALA: 1 / 500

PERFIS LONGITUDINAIS EIXO 1 E 2

DATA: ABRIL 2017