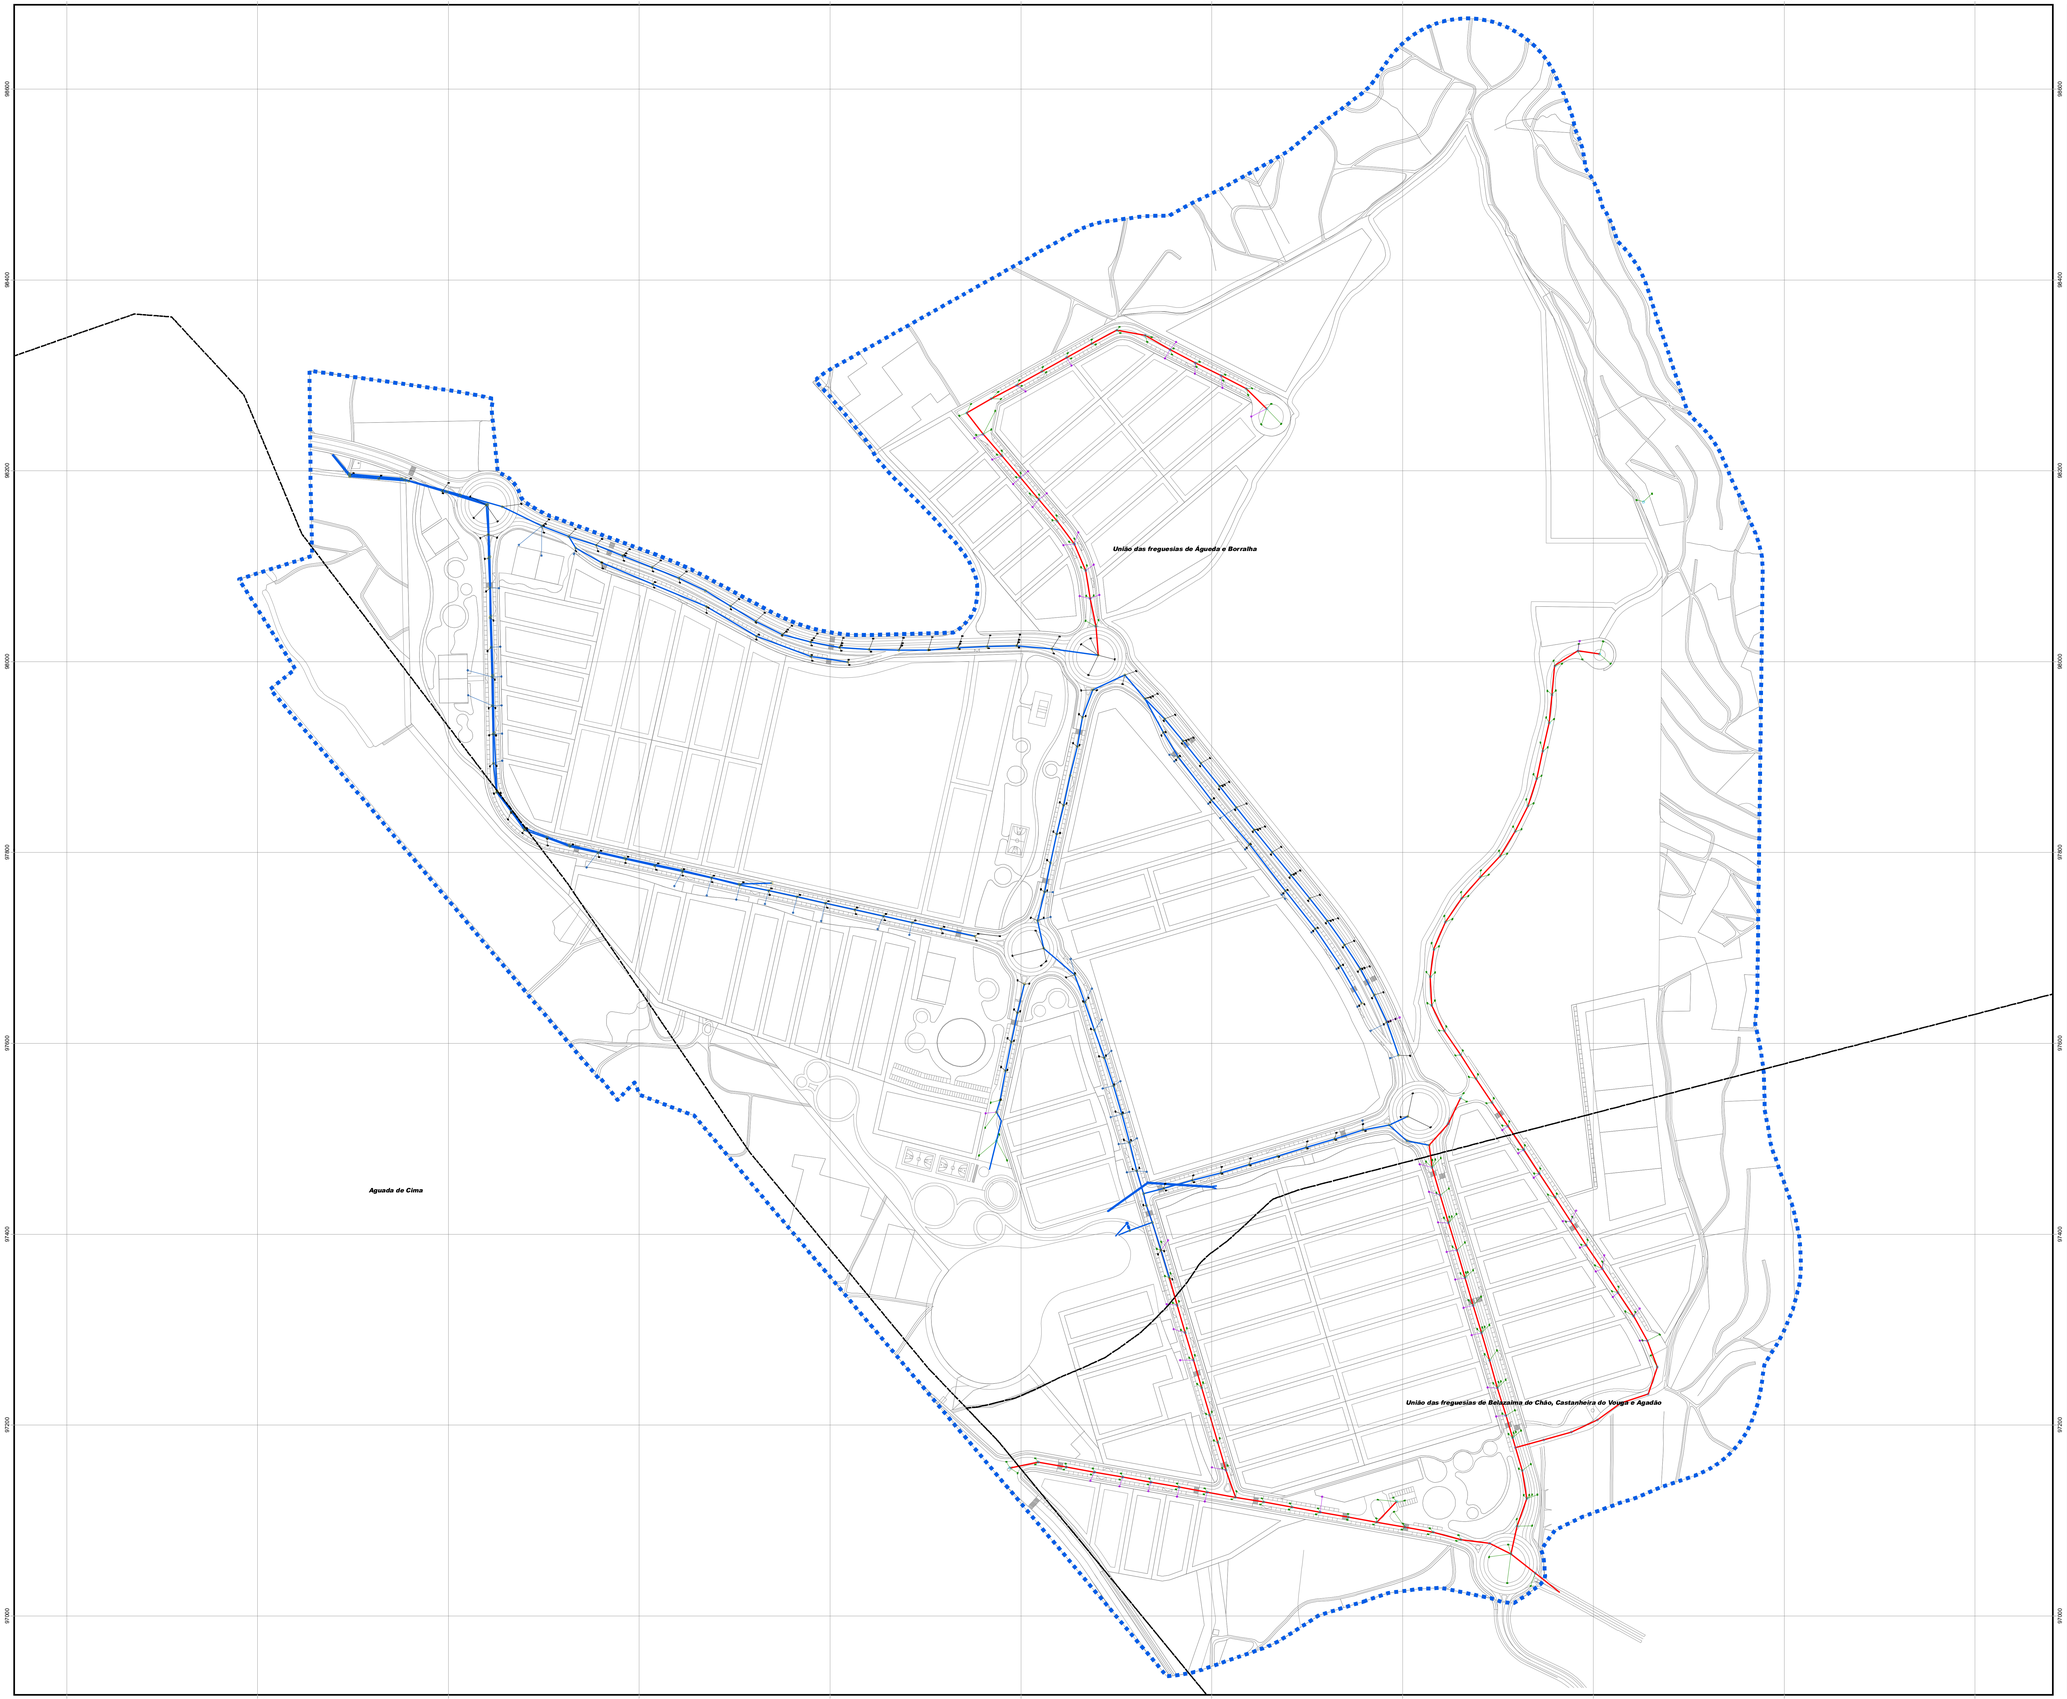

Legenda

- Limites de Freguesia (CAOP 2016)
- Limite do PP
- Caixa de Ramal (existente)
- Caixa de Ramal (nova)
- Caixas de Visita (existente)
- Caixa de Visita (nova)
- Sarjetas (existentes)
- Sarjetas (novas)
- Conduta (existente)
- Conduta (nova)

Identificação de Cartografia de Referência:
Proprietário: Câmara Municipal de Águeda.
Produção: Infraestruturas de Portugal, Sociedade de Informação e Conhecimento, S.A., 29/12/2016.
Homologada pela Direção Geral do Território, processo n.º 471 e 01/07/2017.
Sistema de referência: PT-TM06/ETRS89.
Exatidão posicional: 4,5 m em planimetria e 0,5 m em altimetria.
Exatidão temática: 95%.
Precisão posicional mínima: 0,60 m.

Parque Empresarial do Casarão

ÁGUEDA
CÂMARA MUNICIPAL

CÂMARA MUNICIPAL DE ÁGUEDA
DIVISÃO DE DESENVOLVIMENTO LOCAL

DESENHO N.º **19**

REVISÃO E AMPLIAÇÃO
PLANO DE PORMENOR DO PARQUE EMPRESARIAL DO CASARÃO

ESCALA: 1:2 000

PLANTA DE INFRAESTRUTURAS
REDE DE DRENAGEM DE ÁGUAS PLUVIAIS

DATA: JULHO 2017

N